


IMPIANTO DI FITODEPURAZIONE
Country Maxi
n° 10 vassoi assorbenti in linea

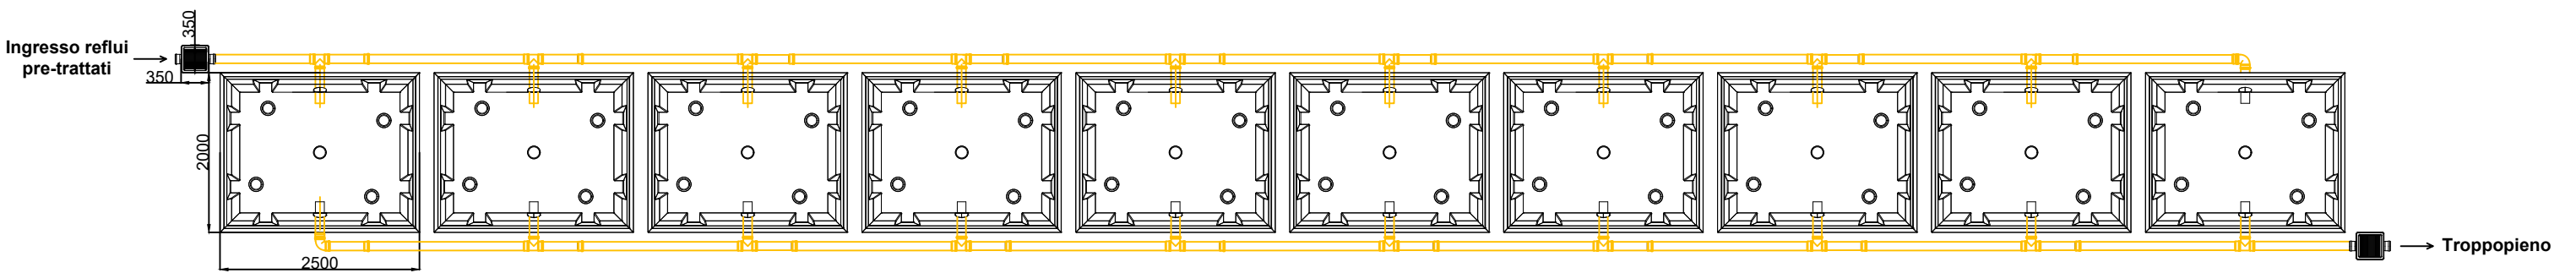

- N.B.:**
- 1) La disposizione dei vassoi componenti l'impianto sopra descritto può essere prevista su una o più file, di lunghezza variabile, a seconda delle esigenze della zona di posa.
 - 2) La soluzione modulare proposta da REDI S.p.A. presenta, rispetto alla soluzione tradizionale della vasca unica di subirrigazione, l'importante vantaggio di eliminare i rischi di intasamento e formazione di percorsi preferenziali; inoltre, la modularità dell'impianto consente un alto controllo dell'effettiva distribuzione delle acque reflue in tutti i punti del sistema.
 - 3) Il troppo pieno va disperso o mediante tubazione drenante o in corpo idrico superficiale in funzione del rilascio dell'autorizzazione allo scarico.
 - 4) Vedi scheda "Consigli di installazione"

Nome File DS_IS83110		Titolo dell'opera Impianto di Fitodepurazione a flusso orizzontale		Comm. n°	
Titolo disegno Country Maxi		n°10 vassoi assorbenti - Superficie dedicata pari a 5 mq/A.E.		Contratto n°	
<div>REDI</div> <div>Ufficio tecnico Tel. +39 051 6175395 infotecnico.isea@alifax.com www.alifax.it</div>		<div>Oggetto del disegno Country Maxi</div> <div>Schema di massima - Pianta e Prospetto</div>		Scala 1:80 - A3 S format -	Data 2023 Proprietà Riservata