



**IMPIANTO DI FITODEPURAZIONE  
COUNTRY MAXI  
CON N° 4 VASSOI ASSORBENTI**

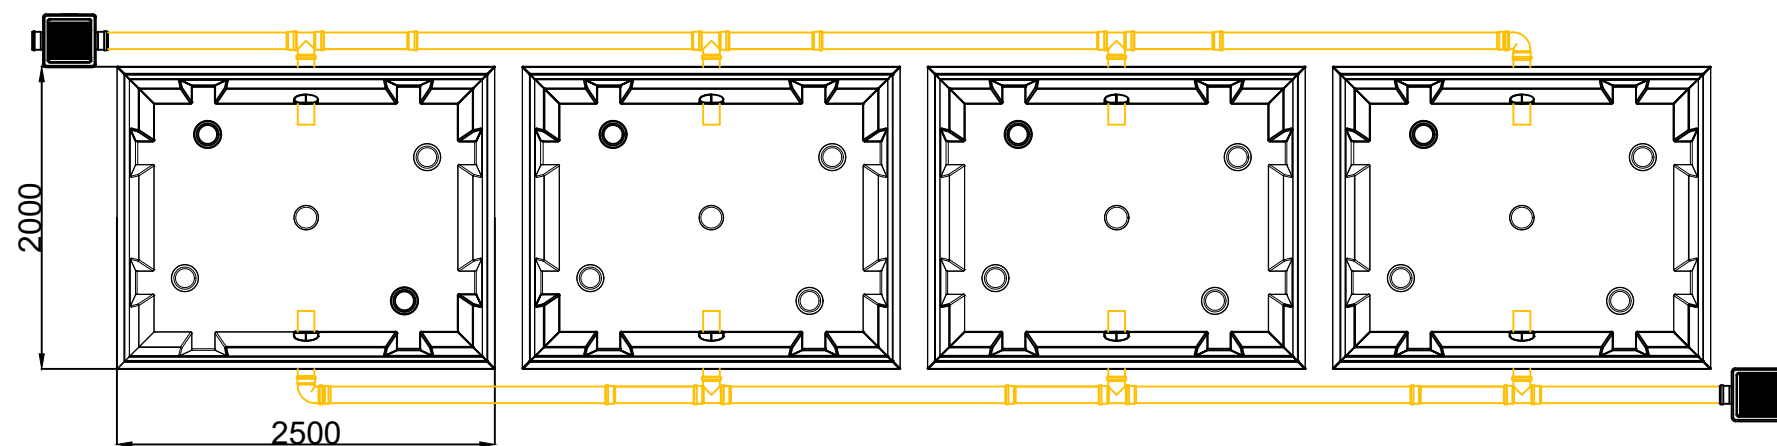

**N.B.:**

- 1) La disposizione dei vassoi componenti l'impianto sopra descritto può essere prevista su una o più file, di lunghezza variabile, a seconda delle esigenze della zona di posa.
- 2) La soluzione modulare proposta da REDI S.p.A. presenta, rispetto alla soluzione tradizionale della vasca unica di subirrigazione, l'importante vantaggio di eliminare i rischi di intasamento e formazione di percorsi preferenziali; inoltre, la modularità dell'impianto consente un alto controllo dell'effettiva distribuzione delle acque reflue in tutti i punti del sistema.
- 3) Il troppo pieno va disperso o mediante tubazione drenante o in corpo idrico superficiale in funzione del rilascio dell'autorizzazione allo scarico.
- 4) Vedi scheda "Consigli di installazione"

Nome File DS_IS831A4	Titolo dell'opera Impianto di Fitodepurazione a flusso orizzontale n°4 vassoi assorbenti - Superficie dedicata pari a 5 mq/A.E.	Comm. n°	
Titolo disegno Country Maxi		Contratto n°	
<b>REDI</b> S.p.A. Ufficio tecnico Tel. +39 051 6175395 infotecnico.isea@alixaxis.com www.alixaxis.it		Scala 1:50	Data 2023
		- A3 S format -	Proprietà Riservata