


IMPIANTO DI FITODEPURAZIONE
Country Maxi
n° 5 vassoi assorbenti in linea

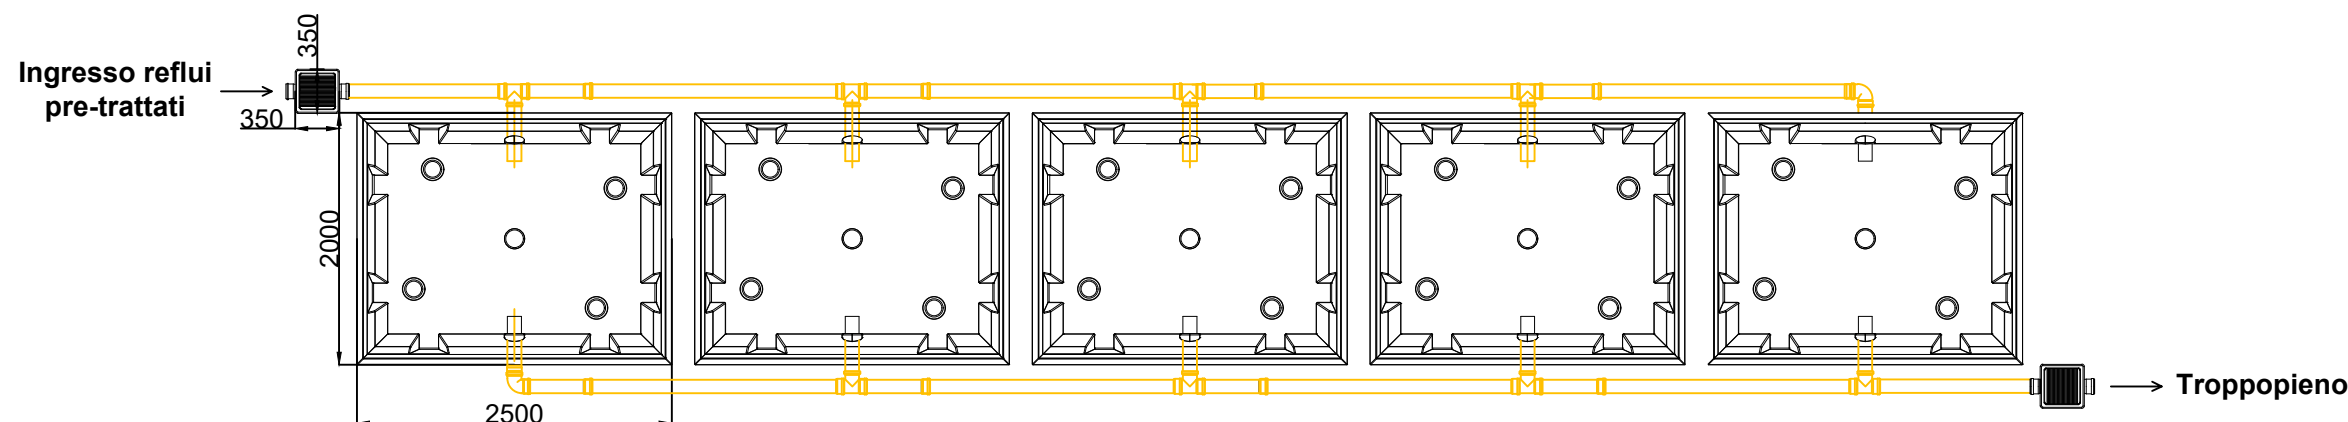

N.B.:

- 1) La disposizione dei vassoi componenti l'impianto sopra descritto può essere prevista su una o più file, di lunghezza variabile, a seconda delle esigenze della zona di posa.
- 2) La soluzione modulare proposta da REDI S.p.A. presenta, rispetto alla soluzione tradizionale della vasca unica di subirrigazione, l'importante vantaggio di eliminare i rischi di intasamento e formazione di percorsi preferenziali; inoltre, la modularità dell'impianto consente un alto controllo dell'effettiva distribuzione delle acque reflue in tutti i punti del sistema.
- 3) Il troppo pieno va disperso o mediante tubazione drenante o in corpo idrico superficiale in funzione del rilascio dell'autorizzazione allo scarico.
- 4) Vedi scheda "Consigli di installazione"

Nome File DS_IS831A5		Titolo dell'opera Impianto di Fitodepurazione a flusso orizzontale		Comm. n°	
Titolo disegno Country Maxi		n°5 vassoi assorbenti - Superficie dedicata pari a 5 mq/A.E.		Contratto n°	
REDI Ufficio tecnico Tel. +39 051 6175395 infotecnico.isea@alixaxis.com www.alixaxis.it		Oggetto del disegno Country Maxi		Scala 1:60	Data 2023
alixaxis		Schema di massima - Pianta e Prospetto		- A3 S format -	
				Proprietà Riservata	