



n°1 Vassoio tipo COUNTRY PLUS

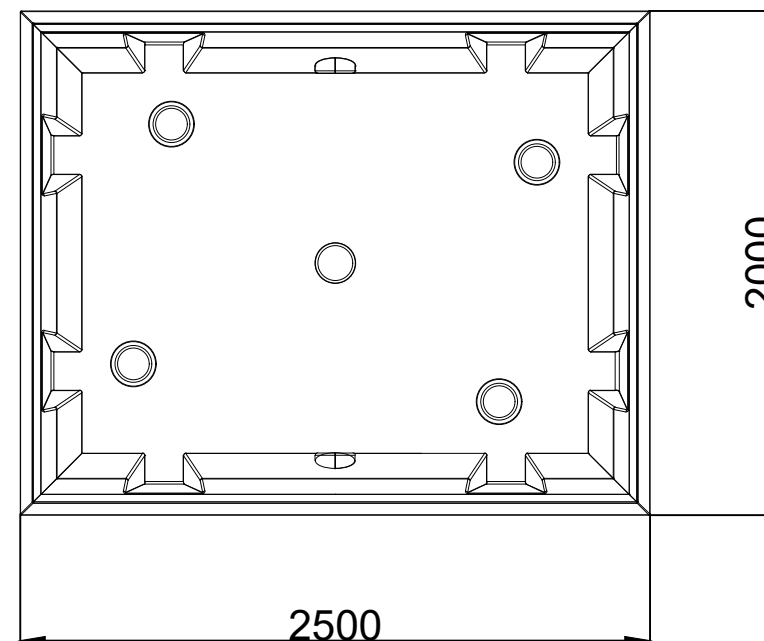

Nome File DNS_ISVV115	Titolo dell'opera Vassoio tipo Country Plus N° 1 vassoi assorbente	Comm. n°	
Titolo disegno		Contratto n°	
REDI  Ufficio tecnico Tel. +39 051 6175395 infotecnico.redi@alixaxis.com www.redi.it	Oggetto del disegno Country Plus Superficie dedicata pari a 5 mq/vassoio	Scala 1 : 30 - A3 S format -	Data 2022 Proprietà Riservata