


Vedi scheda "Consigli di installazione"

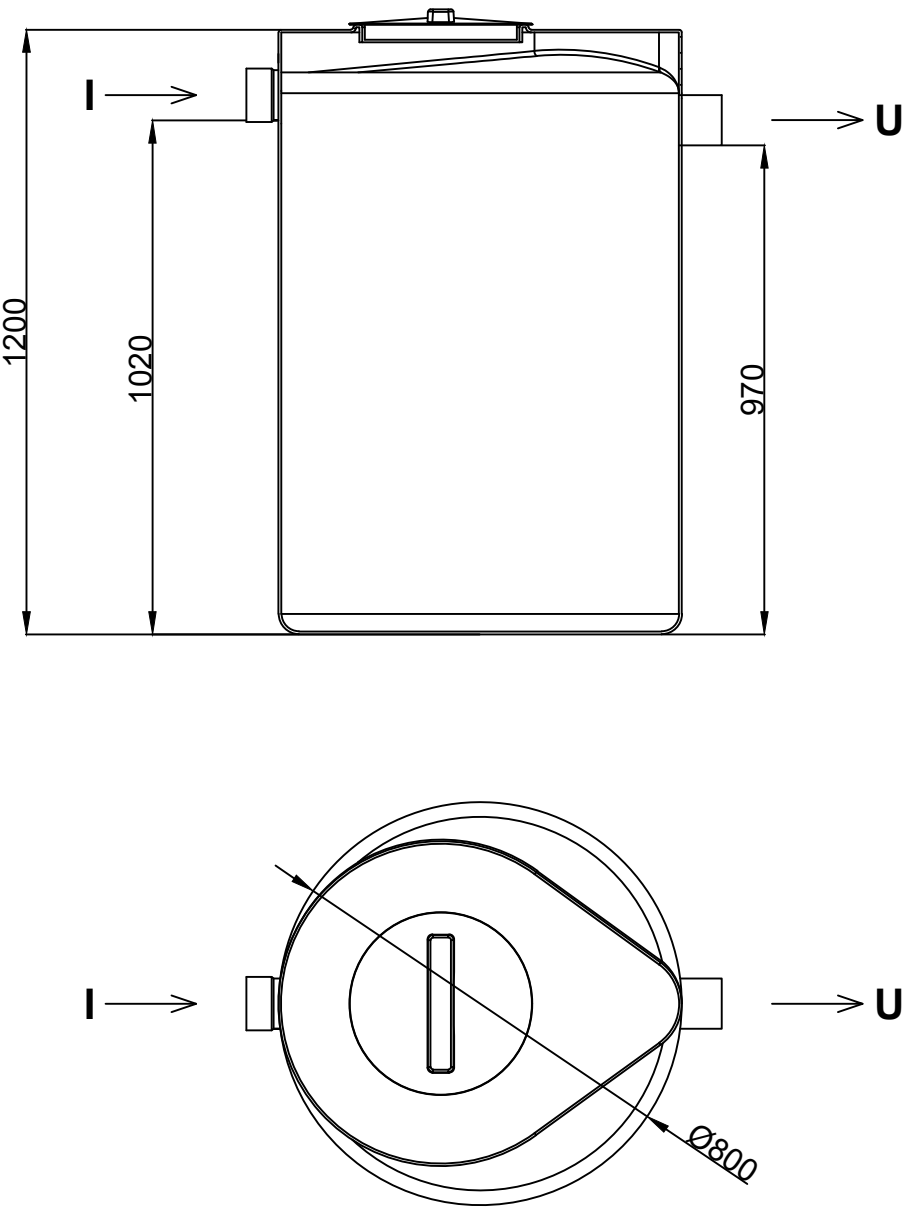

N° REV	DATA	NOTE	CATEGORIA PRODOTTO		Dis.		CONTROL.		APPROV.	
A	2023	Schema di massima	Separatori		U.T.		U.T.		U.T.	
B										
C										
			SCALA							
			1:15							
			DATA							
			2023							
			PROPRIETÀ RISERVATA.							
			REDI SI RISERVA IL							
			DIRITTO DI MODIFICARE							
			IL PRESENTE DISEGNO							
			SENZA PREAVVISO.							



Ufficio tecnico
Tel. +39 051 6175395 - info@alixaxis.com
www.redi.it - www.alixaxis.it

COD. PROD. **IS00451**

ARTICOLO **Separatore di sabbie e inerti**

SCALA **1:15**

DATA **2023**