
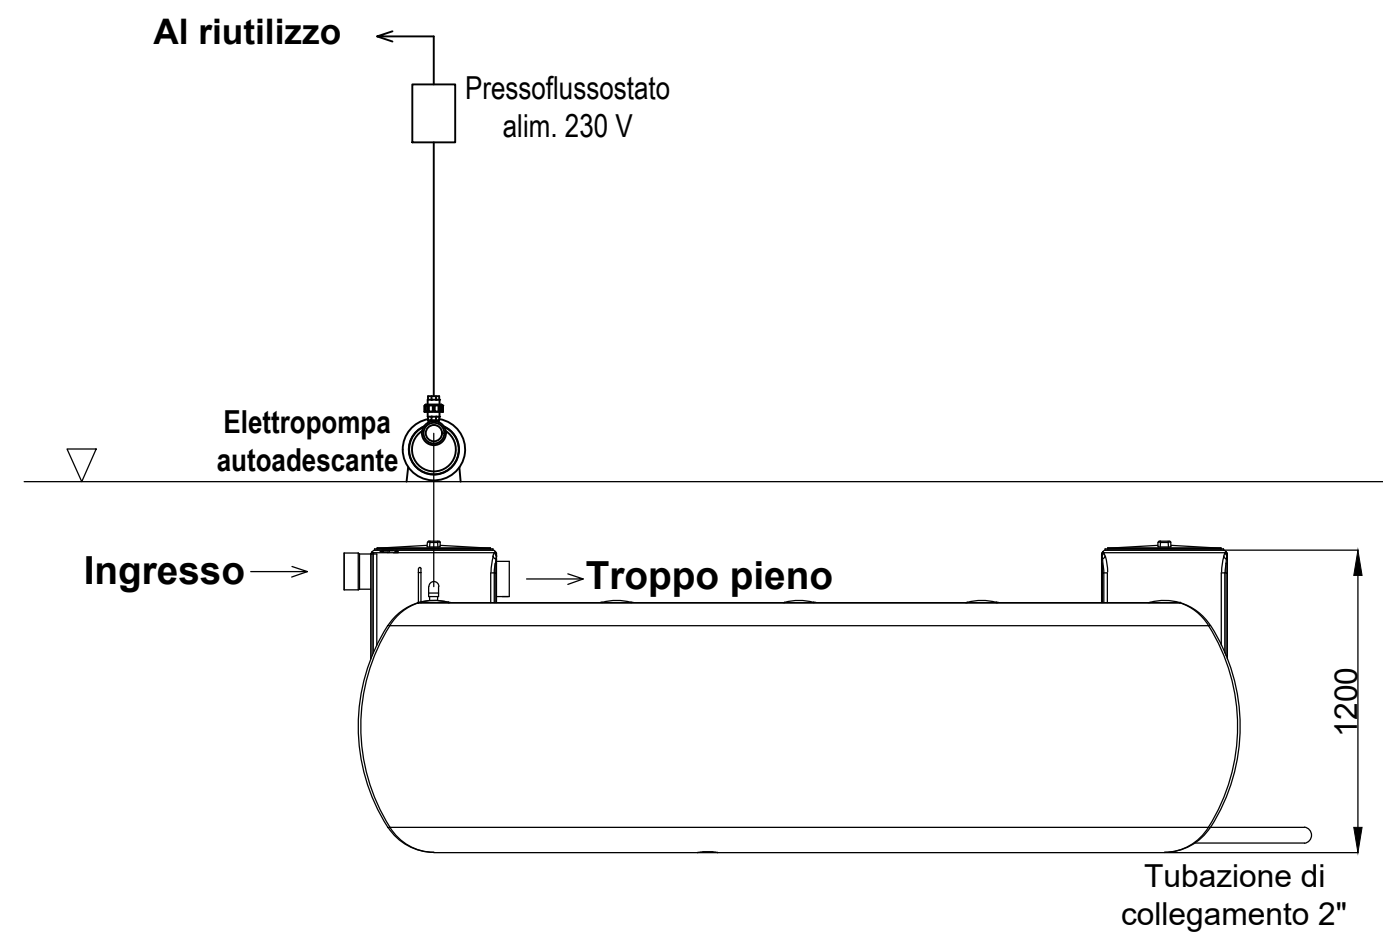


IRRIGA FLAT 10000

(l = 420 cm - L = 350 cm - H = 120 cm)

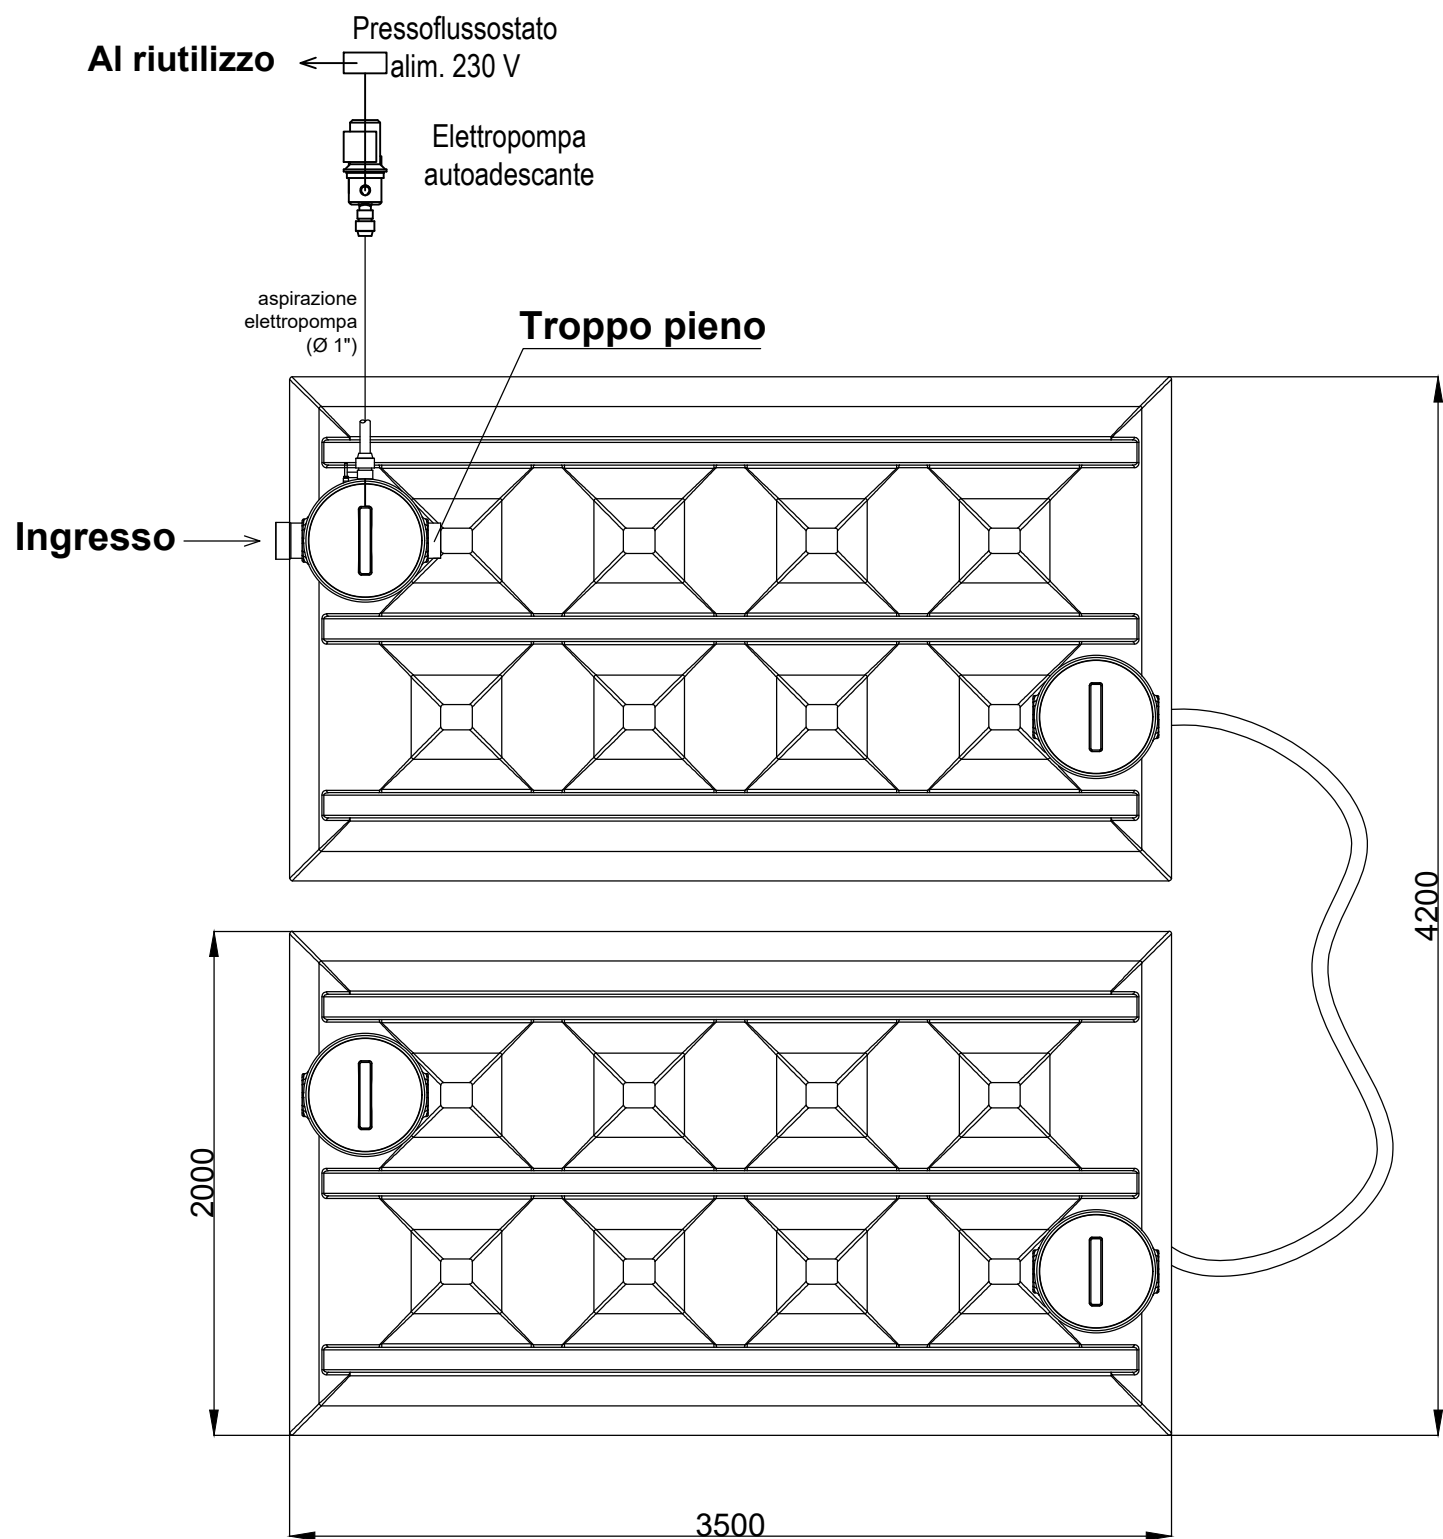

N.B.: Vedi "Consigli di installazione"

Nome File DS_IS05031	Titolo dell'opera Accumulo e riutilizzo acque meteoriche Volume di accumulo di capacità pari a circa 10.000 litri	Comm. n°	
Titolo disegno IRRIGA FLAT 10000		Contratto n°	
REDI ISA Ufficio tecnico Tel. +39 051 6175395 infotecnico.isea@alixaxis.com www.redi.it - www.alixaxis.it	Oggetto del disegno Pianta e Prospetto Schema di massima	Scala 1 : 30	Data 2023
		- A3 S format -	Proprietà Riservata