
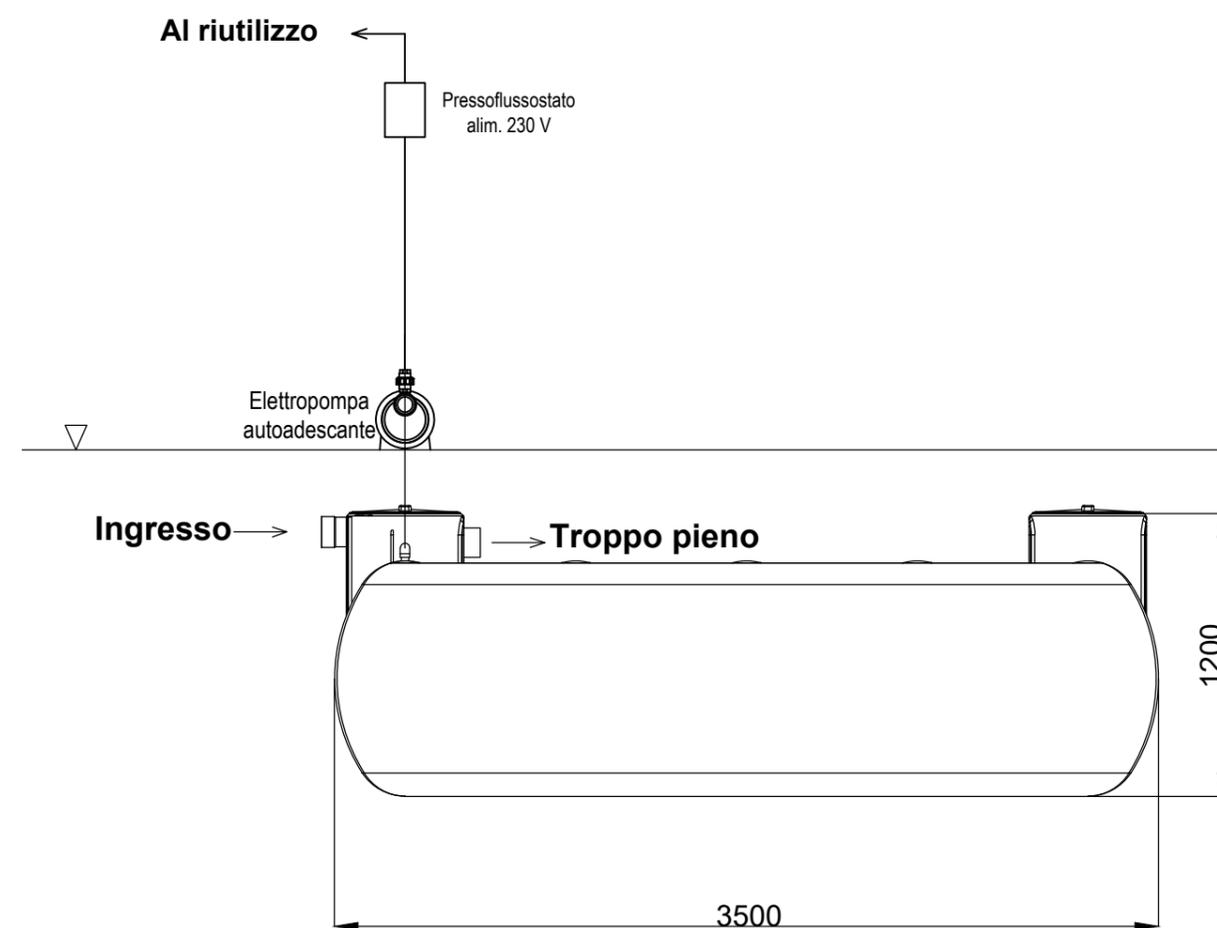


IRRIGA FLAT 5000

(I = 200 cm - L = 350 cm - H = 120 cm)

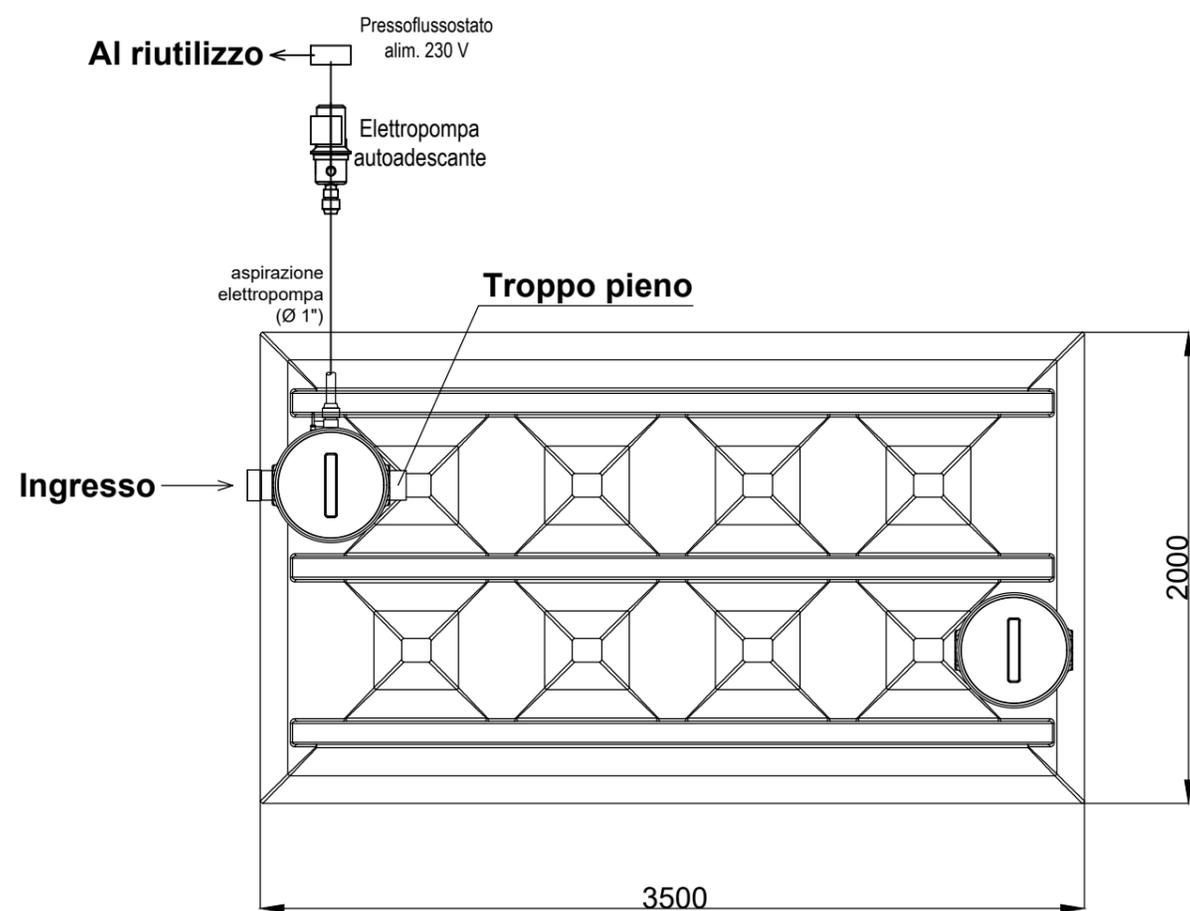

N.B.: Vedi "Consigli di installazione"

Nome File DS_IS05003	Titolo dell'opera Accumulo e riutilizzo acque meteoriche	Comm. n°	
Titolo disegno IRRIGA FLAT 5000		Contratto n°	
 Ufficio tecnico Tel. +39 051 6175395 infotecnico.isea@alixaxis.com www.redi.it - www.alixaxis.it	 Oggetto del disegno Pianta e Prospetto Schema di massima	Scala 1 : 30	Data 2023
		- A3 S format -	