
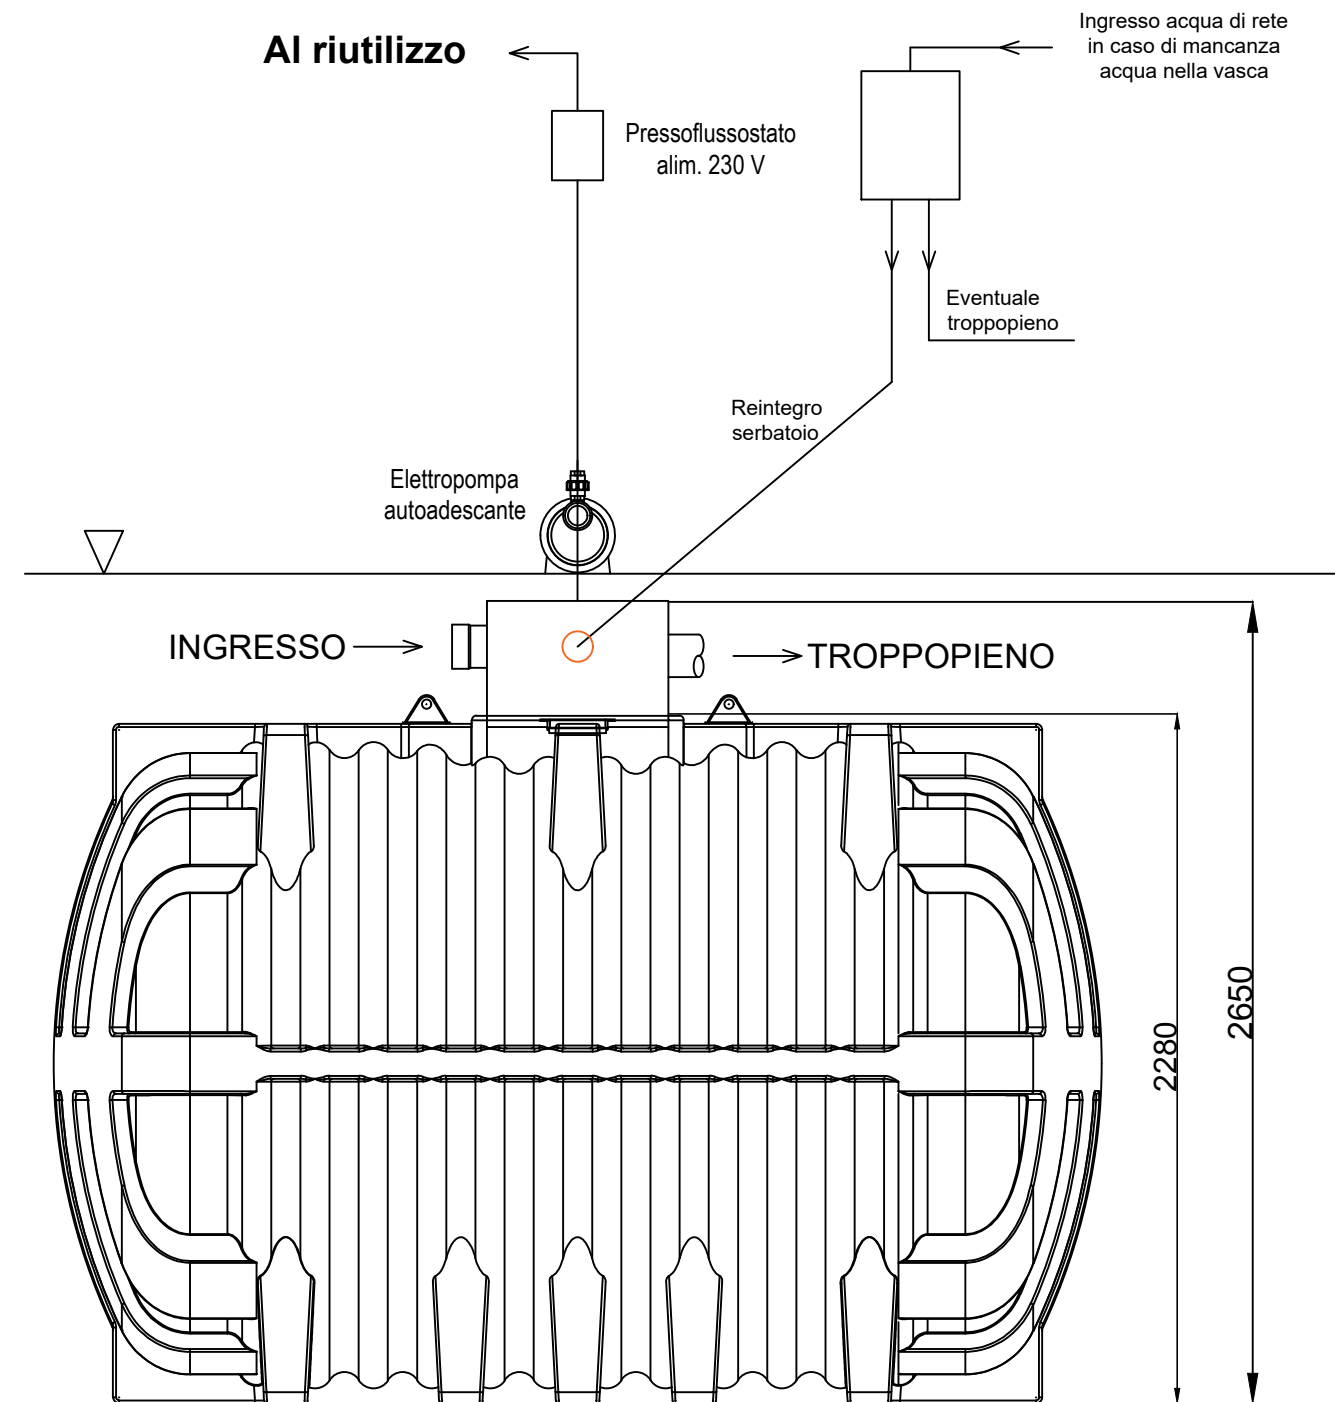


IRRIGA PLUS 12500

(I = 214 cm - L = 347 cm - H = 265 cm)

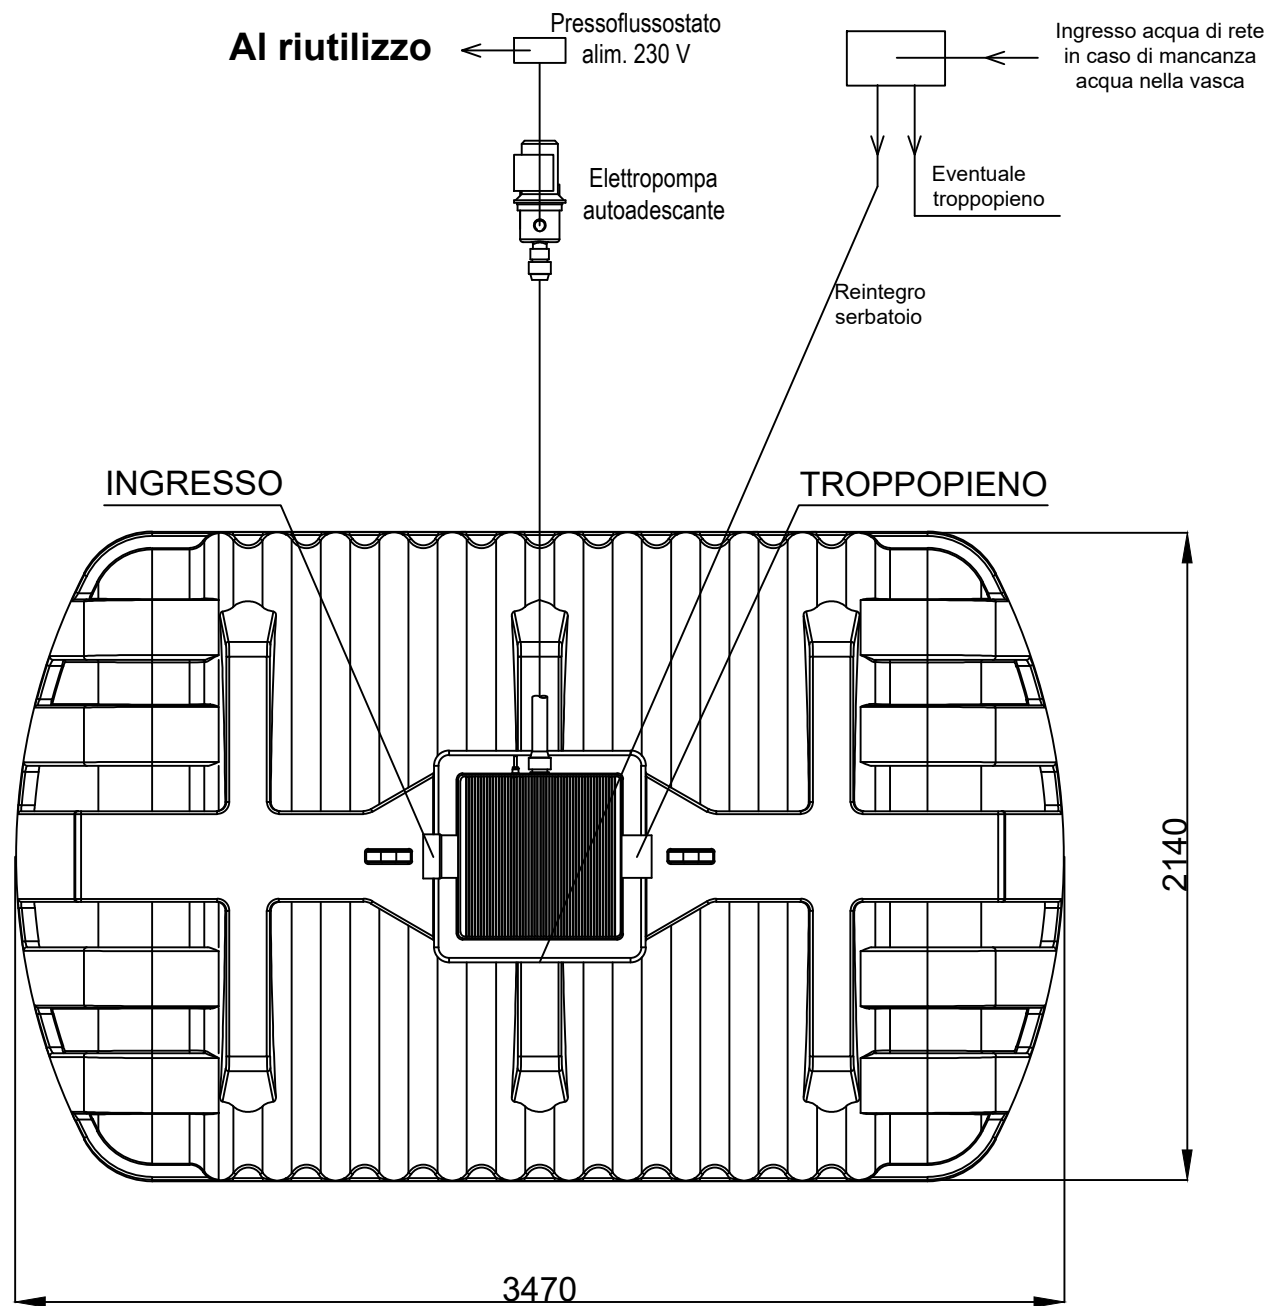

N.B.: Vedi "Consigli di installazione"

Nome File DS_IS5004P	Titolo dell'opera Accumulo e riutilizzo acque meteoriche Volume di accumulo di capacità pari a circa 12.500 litri	Comm. n°	
Titolo disegno IRRIGA PLUS 12500		Contratto n°	
REDI ISA Ufficio tecnico Tel. +39 051 6175395 infotecnico.isea@alixaxis.com www.redi.it - www.alixaxis.it	Oggetto del disegno Pianta e Prospetto Schema di massima	Scala 1 : 25	Data 2023
		- A3 S format -	Proprietà Riservata