
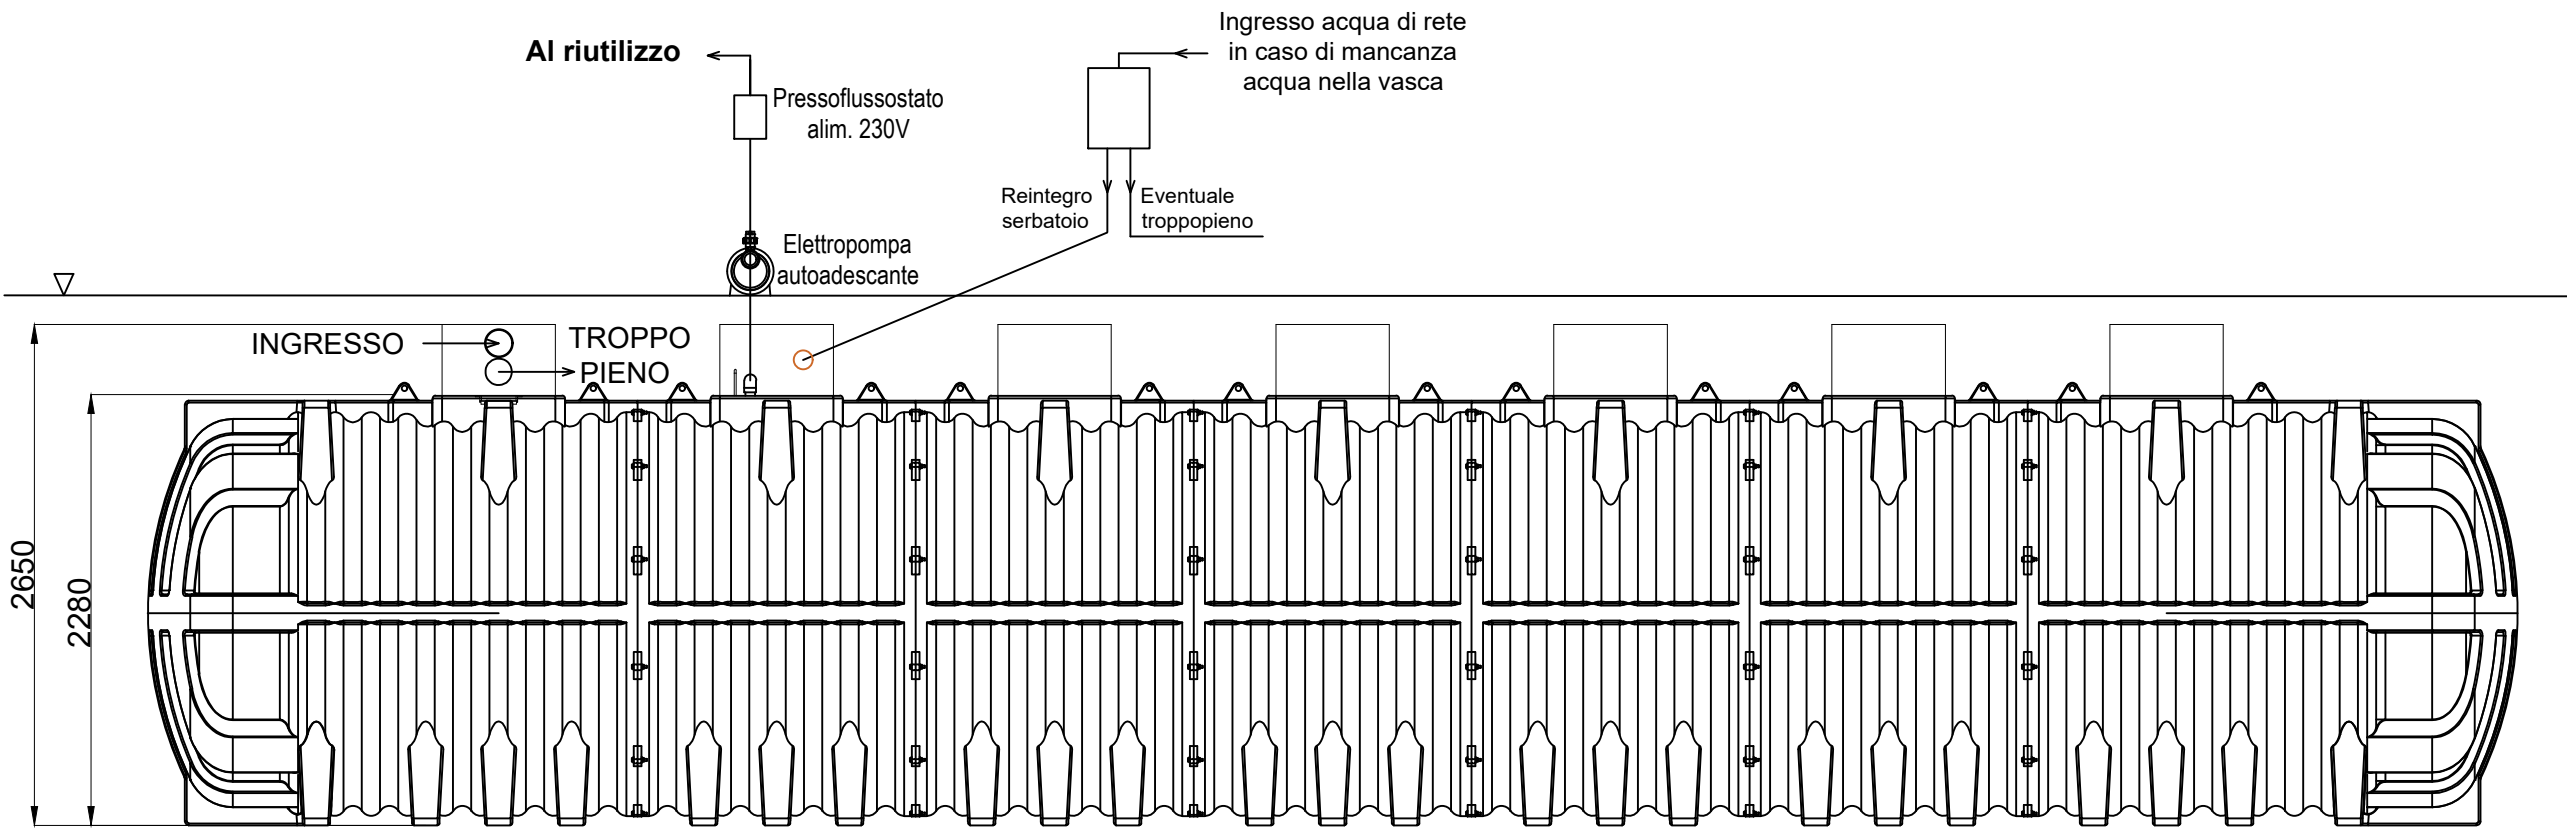


IRRIGA PLUS 41000

(l = 214 cm - L = 1254 cm - H = 265 cm)

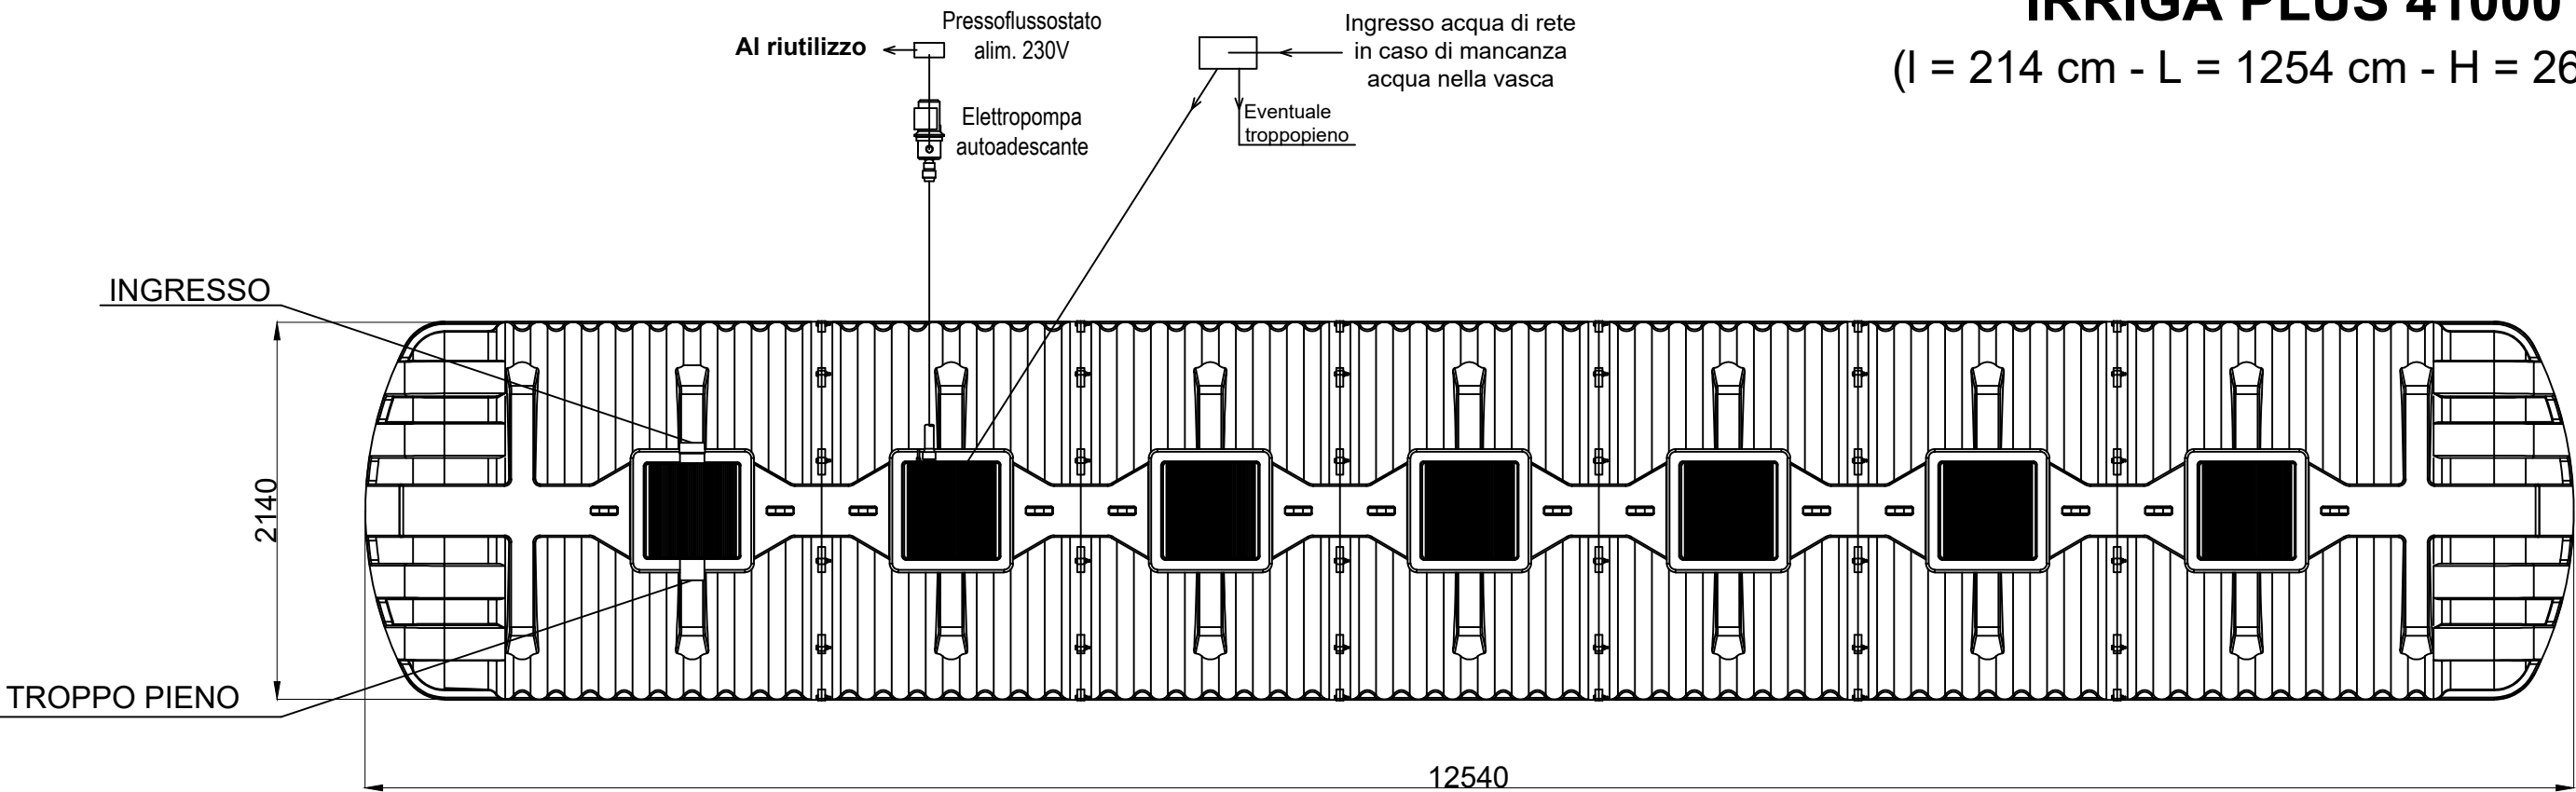

N.B.: Vedi "Consigli di installazione"

<div>Nome File</div> <div>DS_IS5010P</div>		<div>Titolo dell'opera</div> <div>Accumulo e riutilizzo acque meteoriche</div>		<div>Comm. n°</div>	
<div>Titolo disegno</div> <div>IRRIGA PLUS 41000</div>		<div>Volume di accumulo di capacità pari a circa 41.000 litri</div>		<div>Contratto n°</div>	
<div><div><div>REDI</div><div>ISEA</div></div><div>Ufficio tecnico</div><div>Tel. +39 051 6175395</div><div>infotecnico.isea@alixaxis.com</div><div>www.redi.it - www.alixaxis.it</div></div> <div><div><div></div><div>alixaxis</div></div></div>		<div>Oggetto del disegno</div> <div>Pianta e Prospetto</div> <div>Schema di massima</div>		<div>Scala</div> <div>1 : 40</div> <div>- A3 S format -</div>	<div>Data</div> <div>2023</div> <div>Proprietà Riservata</div>