
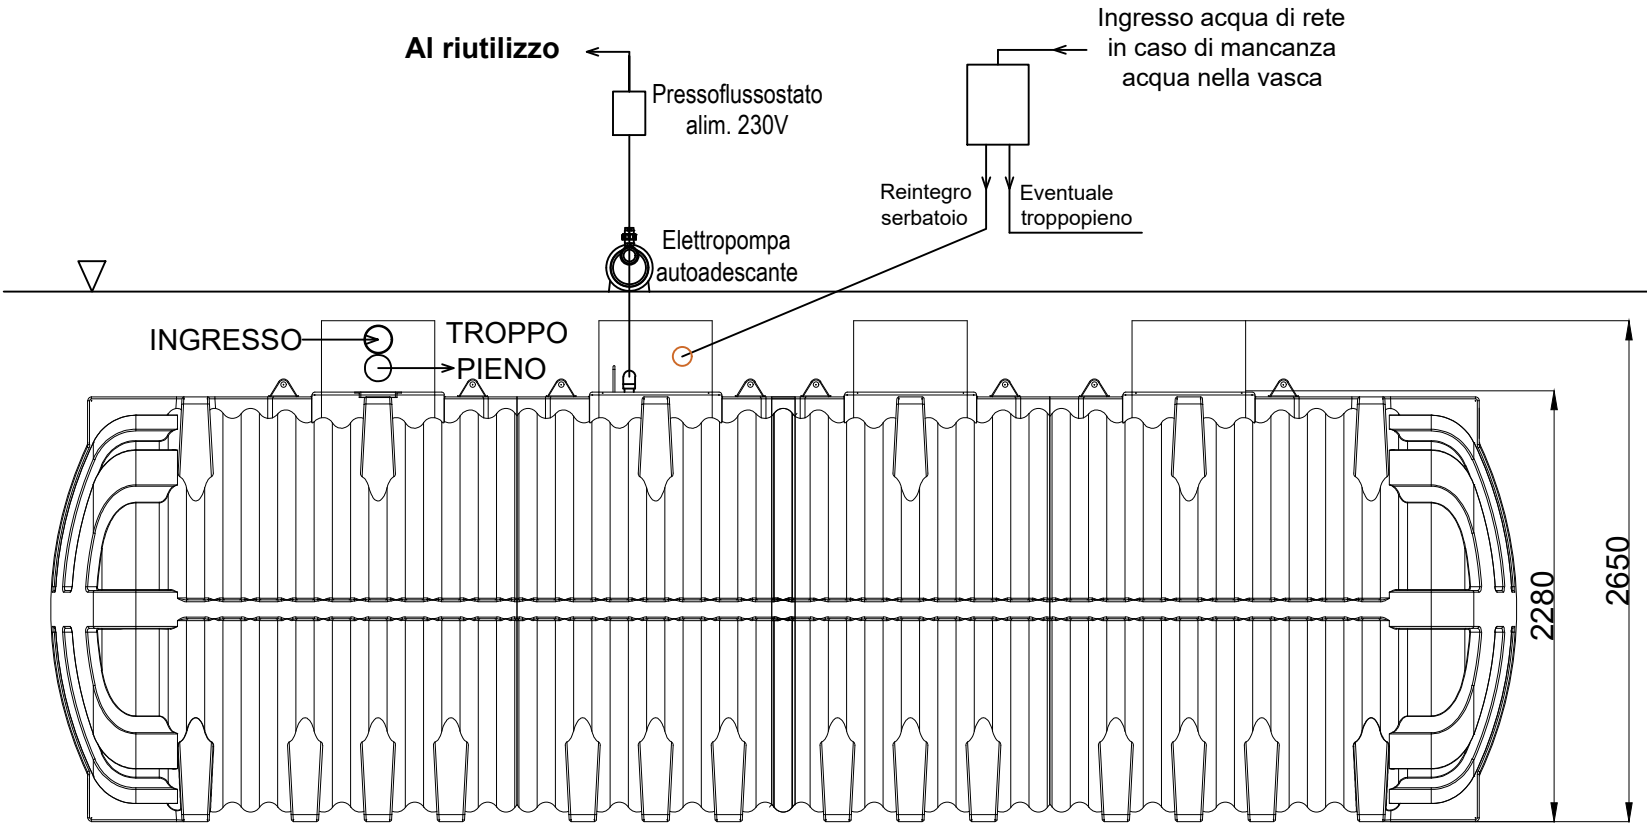


IRRIGA PLUS 26000

(l = 214 cm - L = 798 cm - H = 265 cm)

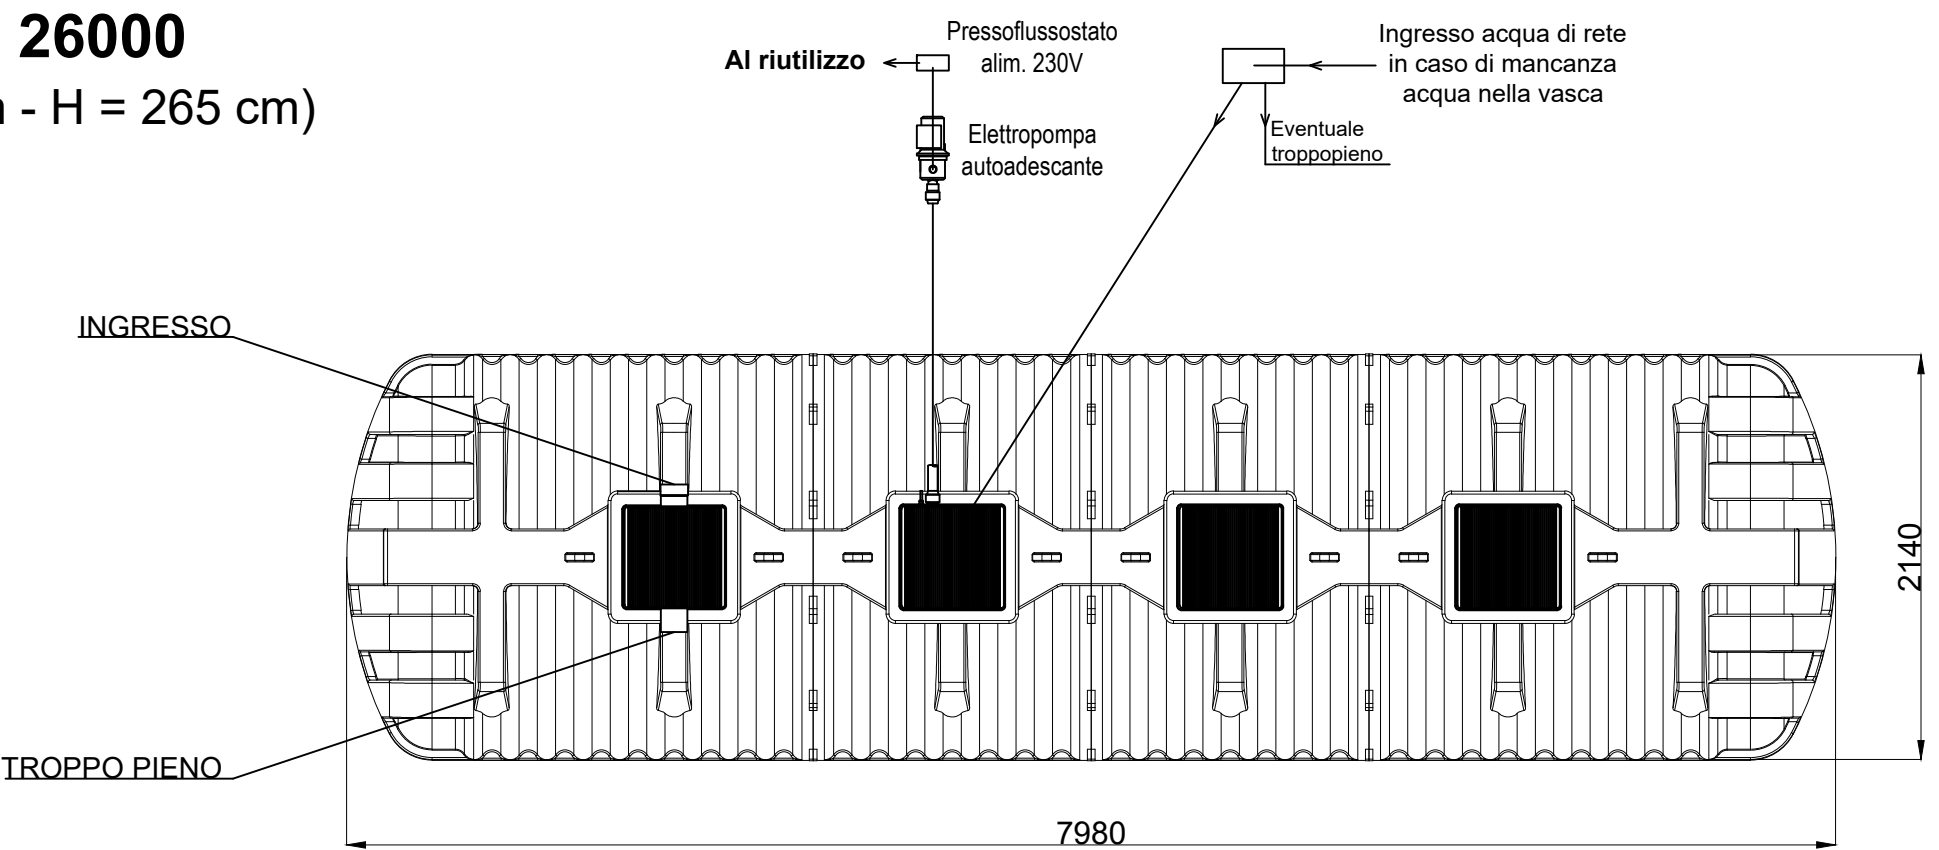

N.B.: Vedi "Consigli di installazione"

Nome File DS_IS5007P	Titolo dell'opera Accumulo e riutilizzo acque meteoriche	Comm. n°	
		Contratto n°	
Titolo disegno IRRIGA PLUS 26000	Volume di accumulo di capacità pari a circa 26.000 litri		
<div>REDI</div> <div>Ufficio tecnico Tel. +39 051 6175395 infotecnico.isea@alixaxis.com www.redi.it - www.alixaxis.it</div>	Oggetto del disegno Pianta e Prospetto	Scala 1 : 40	Data 2023
		- A3 S format -	Proprietà Riservata