
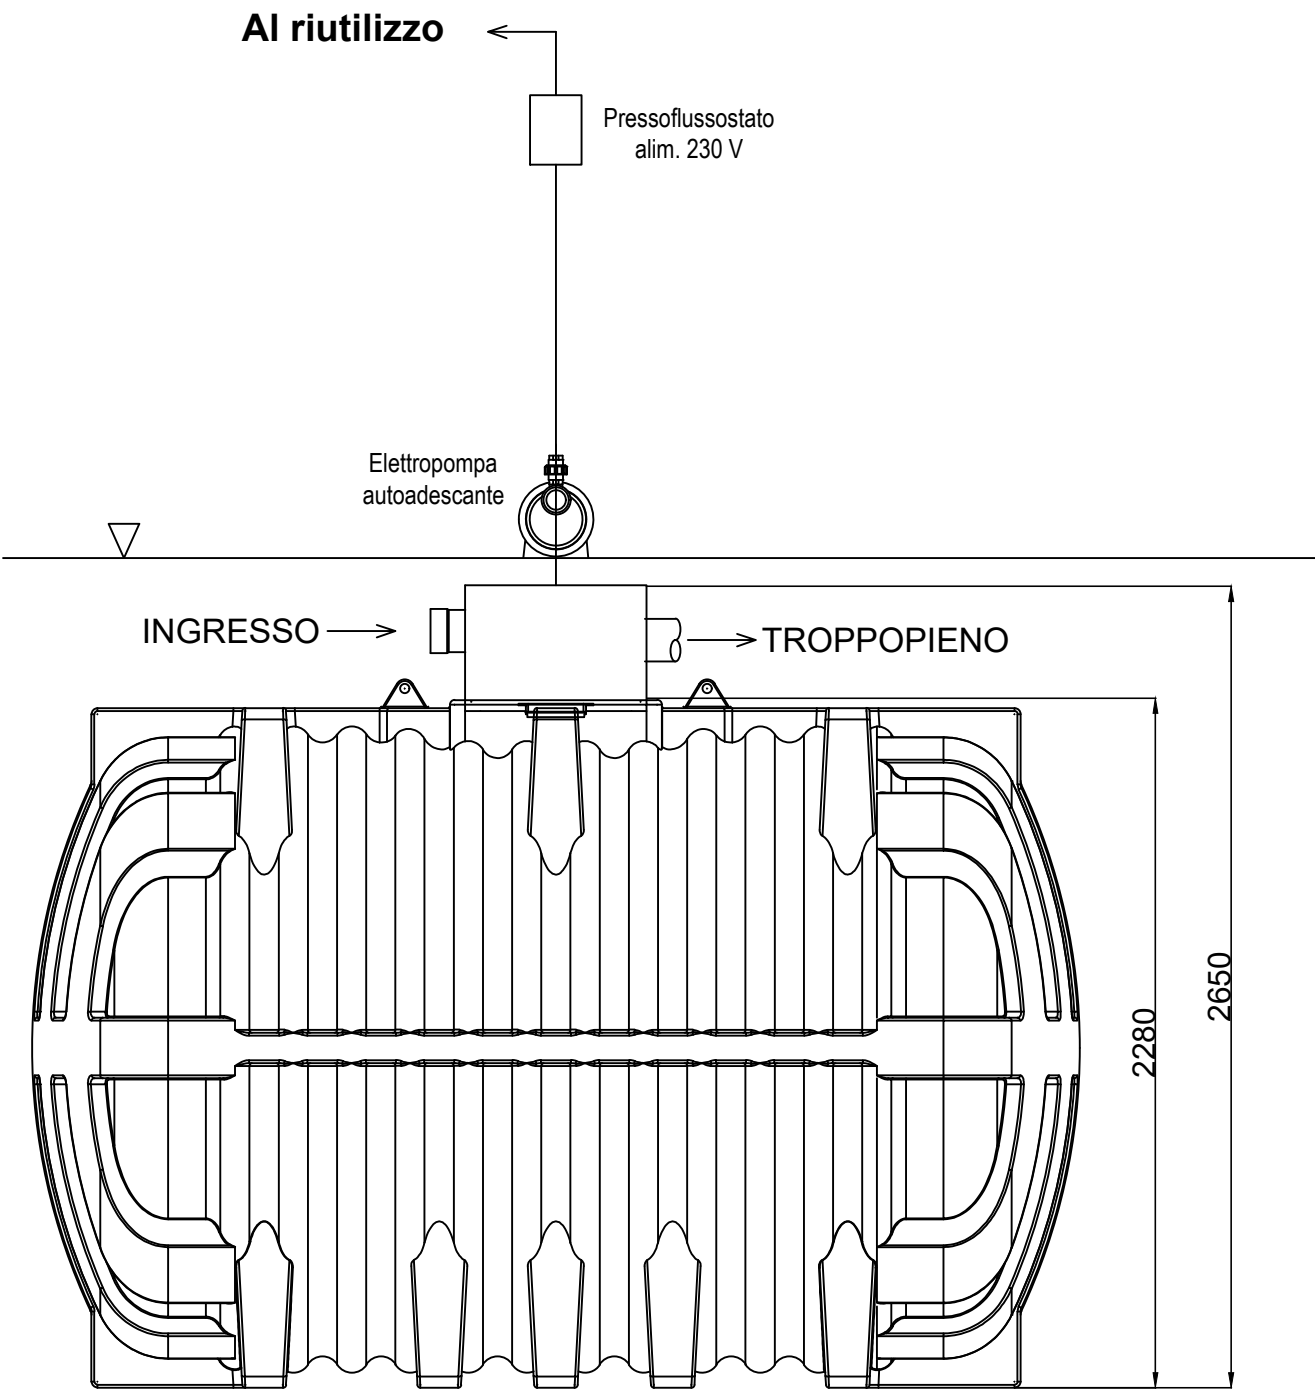


IRRIGA 12500

(l = 214 cm - L = 347 cm - H = 265 cm)

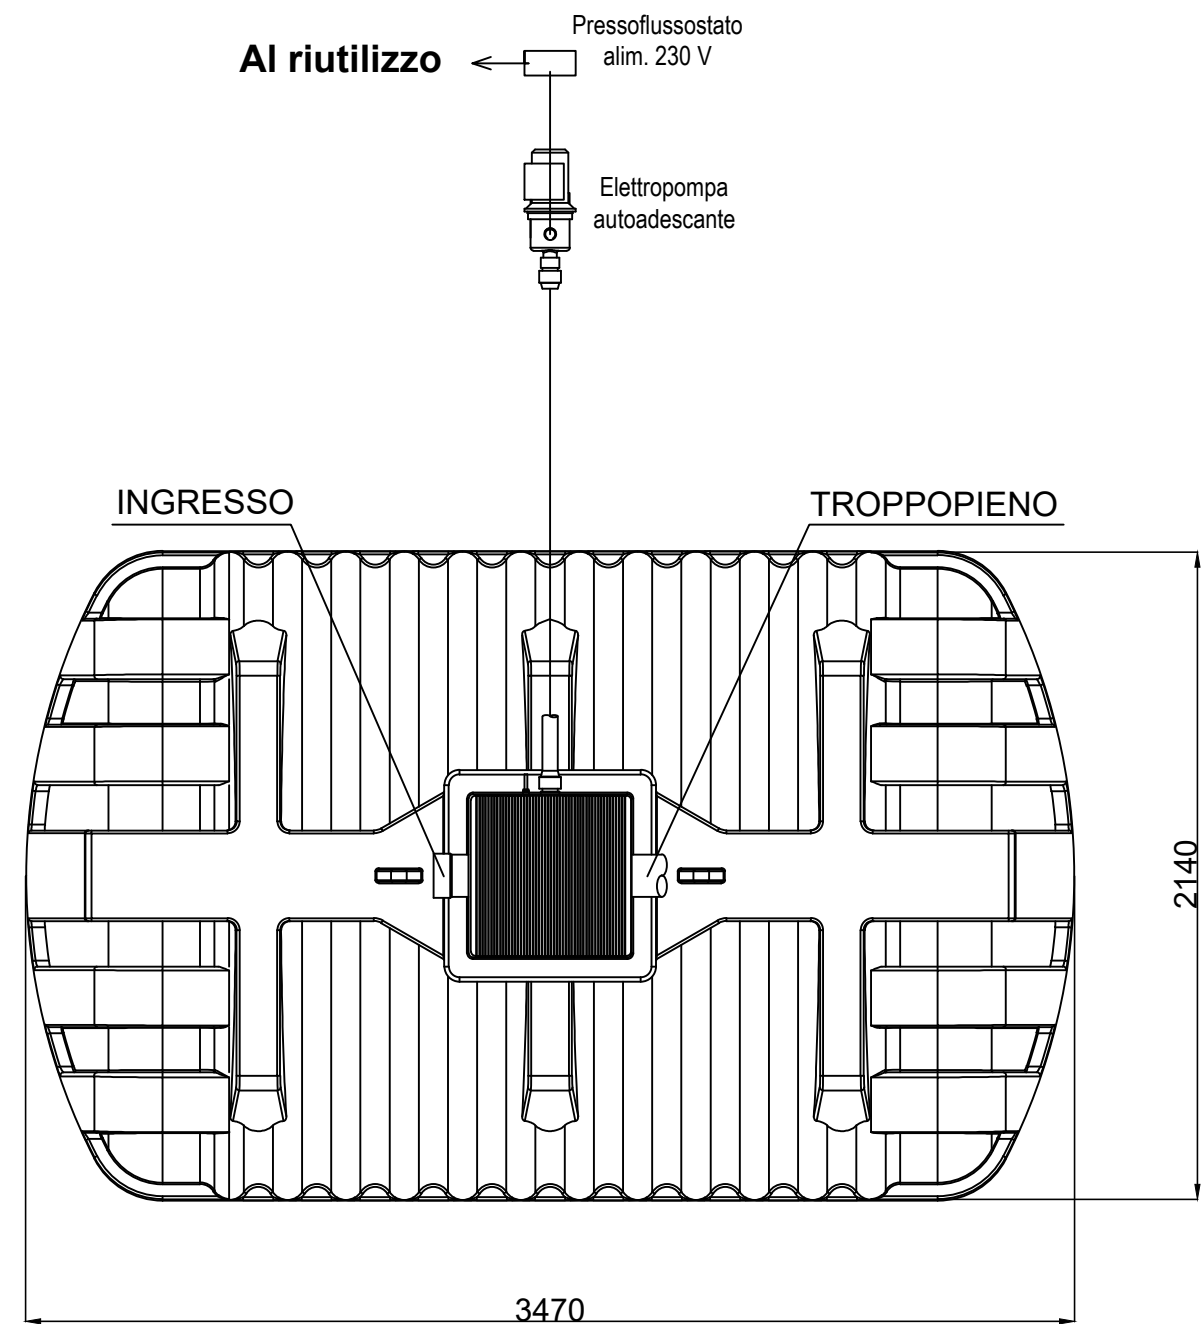

N.B.: Vedi "Consigli di installazione"

Nome File DS_IS05004	Titolo dell'opera Accumulo e riutilizzo acque meteoriche per riutilizzo irriguo - capacità pari a circa 12500 litri	Comm. n°	
		Contratto n°	
Titolo disegno IRRIGA 12500	Oggetto del disegno Pianta e Prospetto Schema di massima	Scala 1 : 25	Data 2023
<div>REDI</div> Ufficio tecnico Tel. +39 051 6175395 infotecnico.isea@alixaxis.com www.redi.it - www.alixaxis.it		- A3 S format -	Proprietà Riservata