
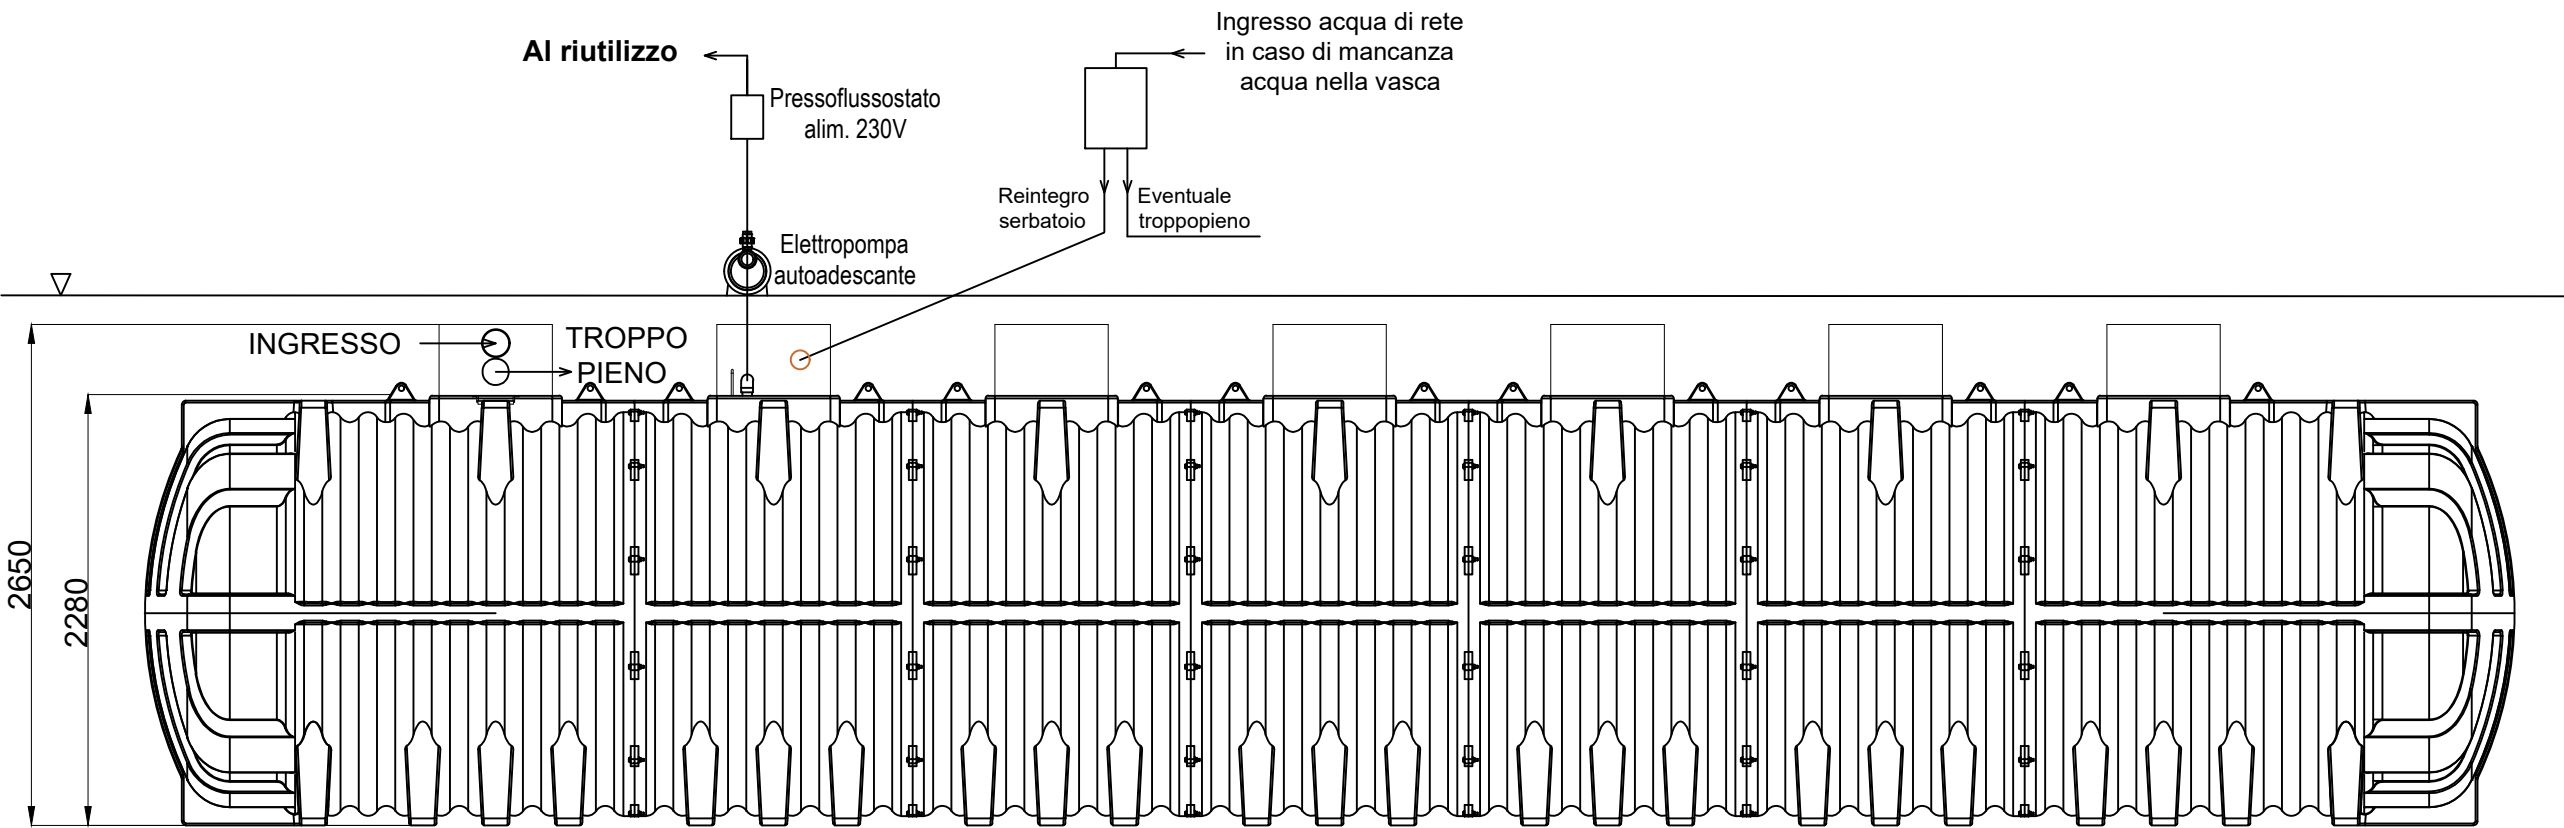



IRRIGA 41000

(l = 214 cm - L = 1254 cm - H = 265 cm)

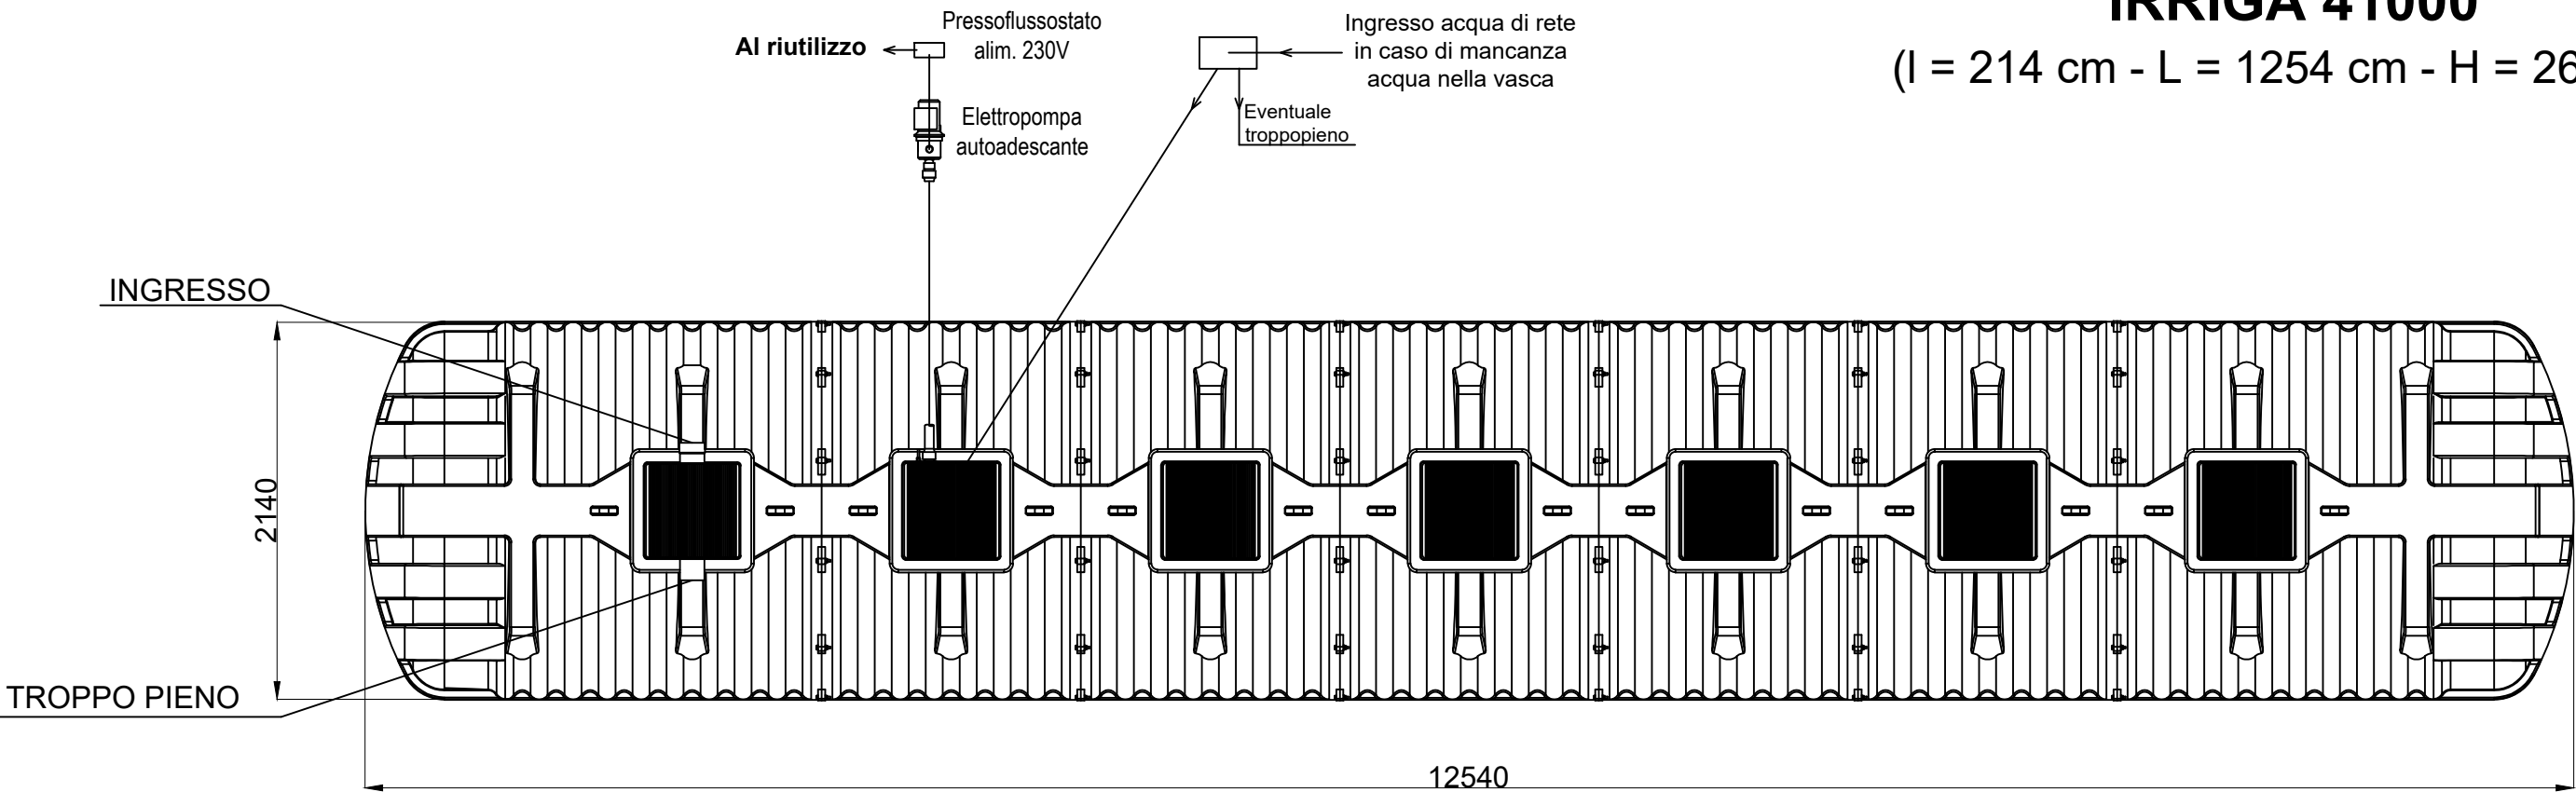

N.B.: Vedi "Consigli di installazione"

Nome File DS_IS05010	Titolo dell'opera Accumulo e riutilizzo acque meteoriche Volume di accumulo di capacità pari a circa 41.000 litri	Comm. n°	
Titolo disegno IRRIGA 41000		Contratto n°	
REDI  Ufficio tecnico Tel. +39 051 6175395 infotecnico.isea@alixaxis.com www.redi.it - www.alixaxis.it	alixaxis  Oggetto del disegno Pianta e Prospetto Schema di massima	Scala 1 : 40	Data 2023
		- A3 S format -	Proprietà Riservata