



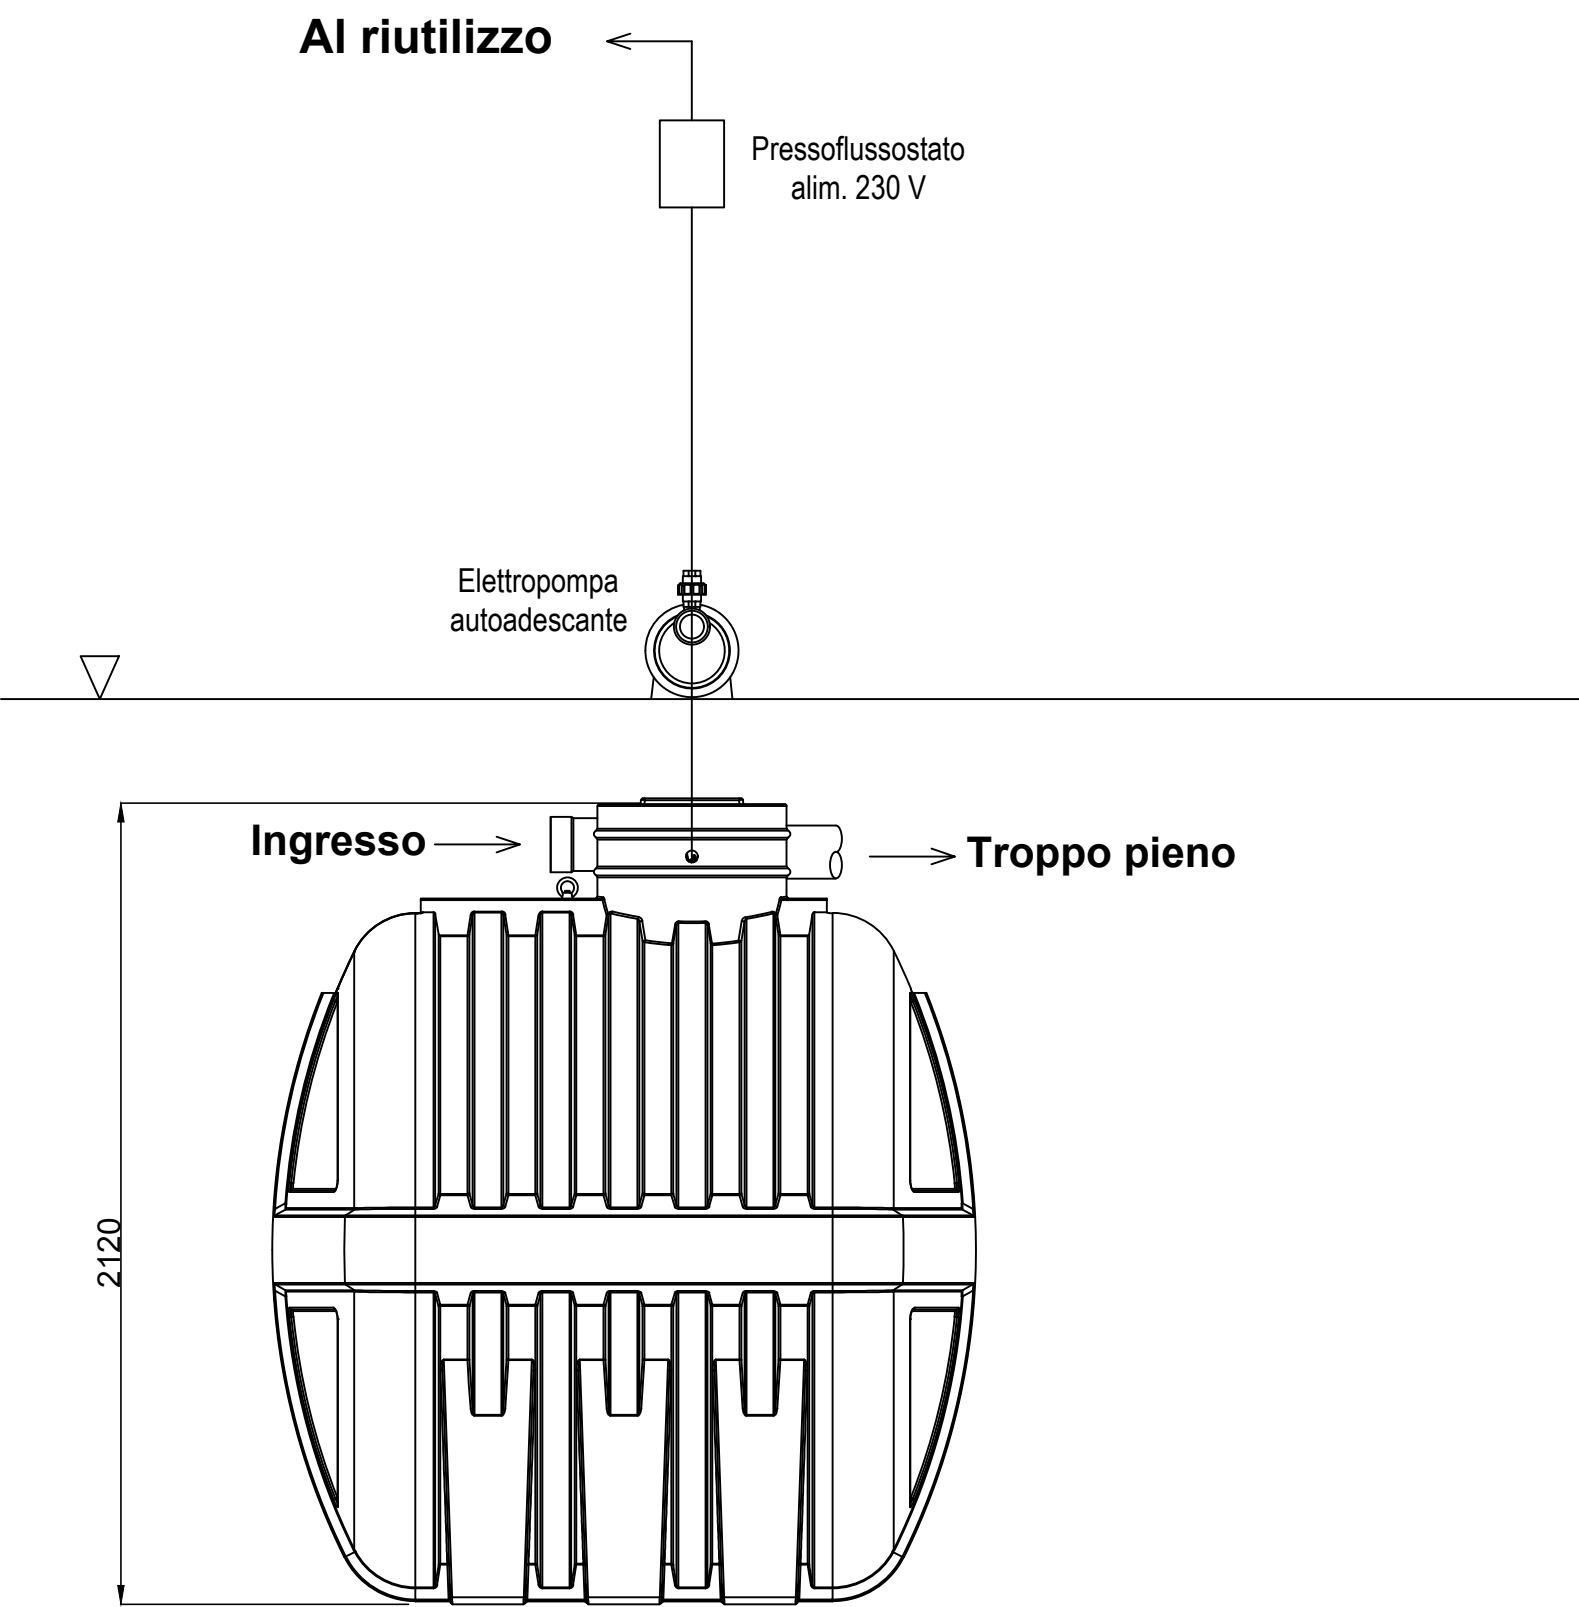

IRRIGA 3500

(l = 186 cm - L = 186 cm - H = 212 cm)

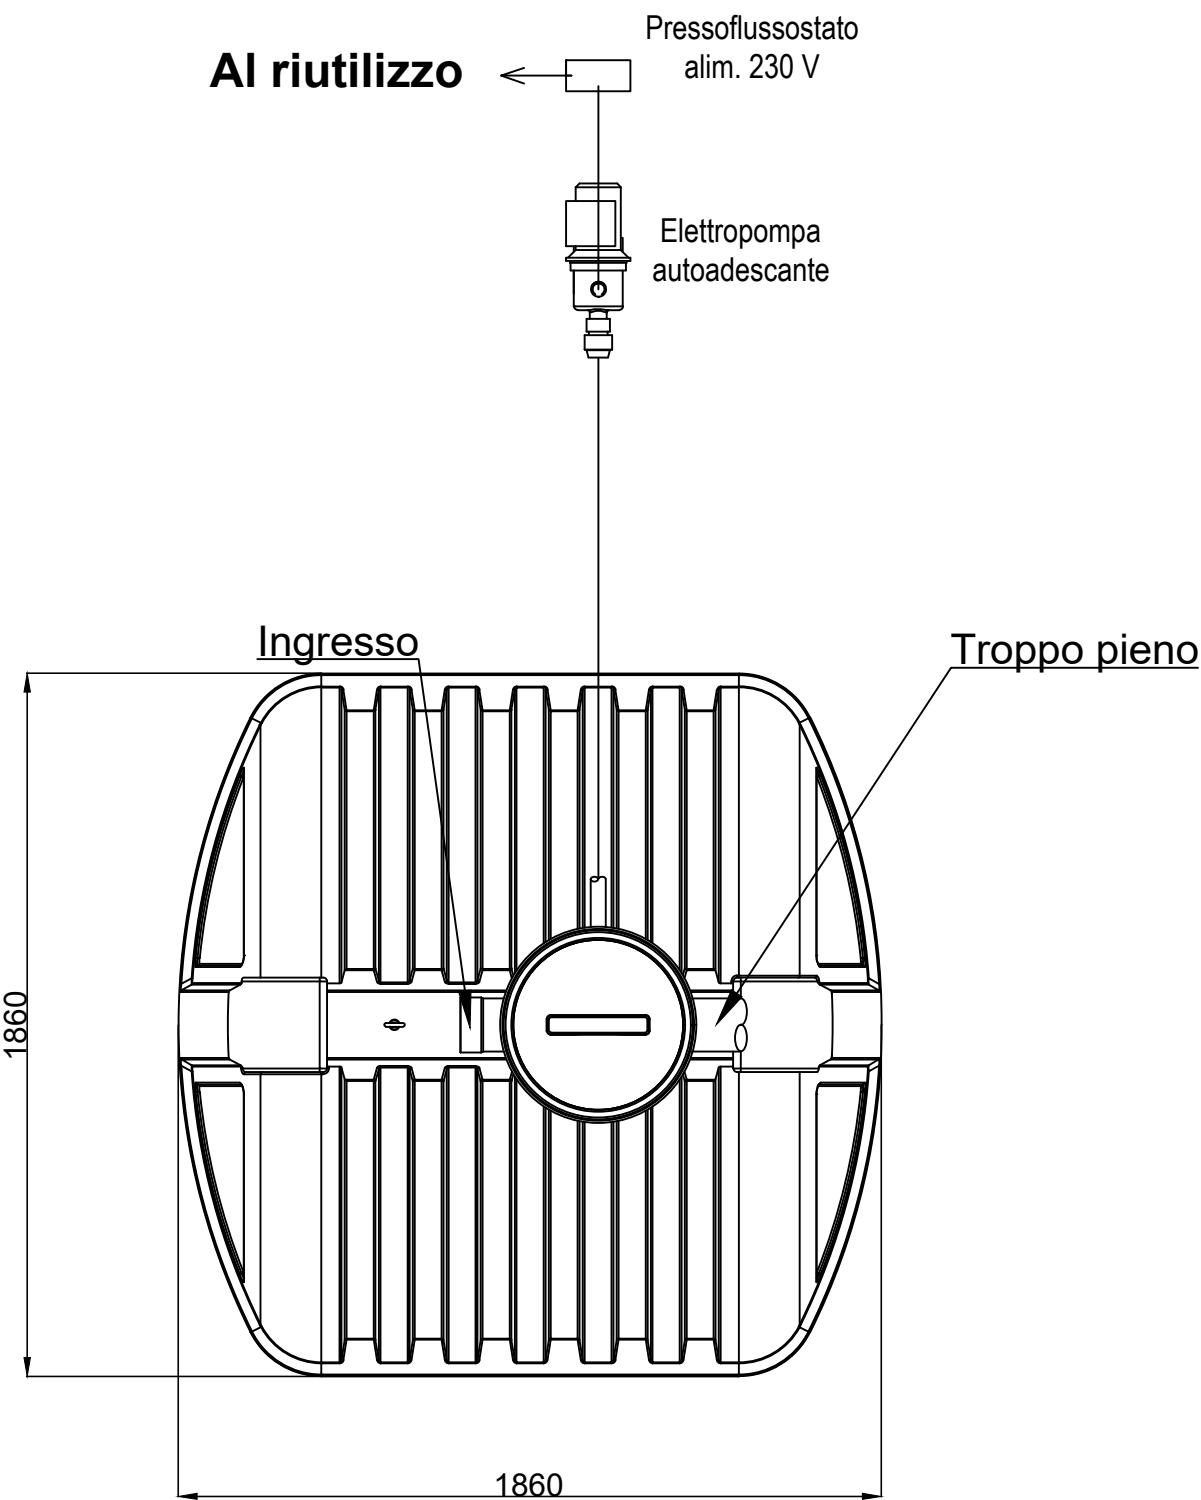

N.B.: Vedi "Consigli di installazione"

Nome File DS_IS05001	Titolo dell'opera Accumulo e riutilizzo acque meteoriche  Vasca di accumulo di capacit� pari a circa 3.500 litri	Comm. n�	
Titolo disegno IRRIGA 3500		Contratto n�	
 Ufficio tecnico Tel. +39 051 6175395 infotecnico.isea@alixaxis.com www.redi.it - www.alixaxis.it	 Oggetto del disegno Pianta e Prospetto  Schema di massima	Scala 1 : 20	Data 2023
		- A3 S format -	Propriet� Riservata