



Impianto a Fanghi Attivi POLI 1 A.E. 50 (senza griglia statica)

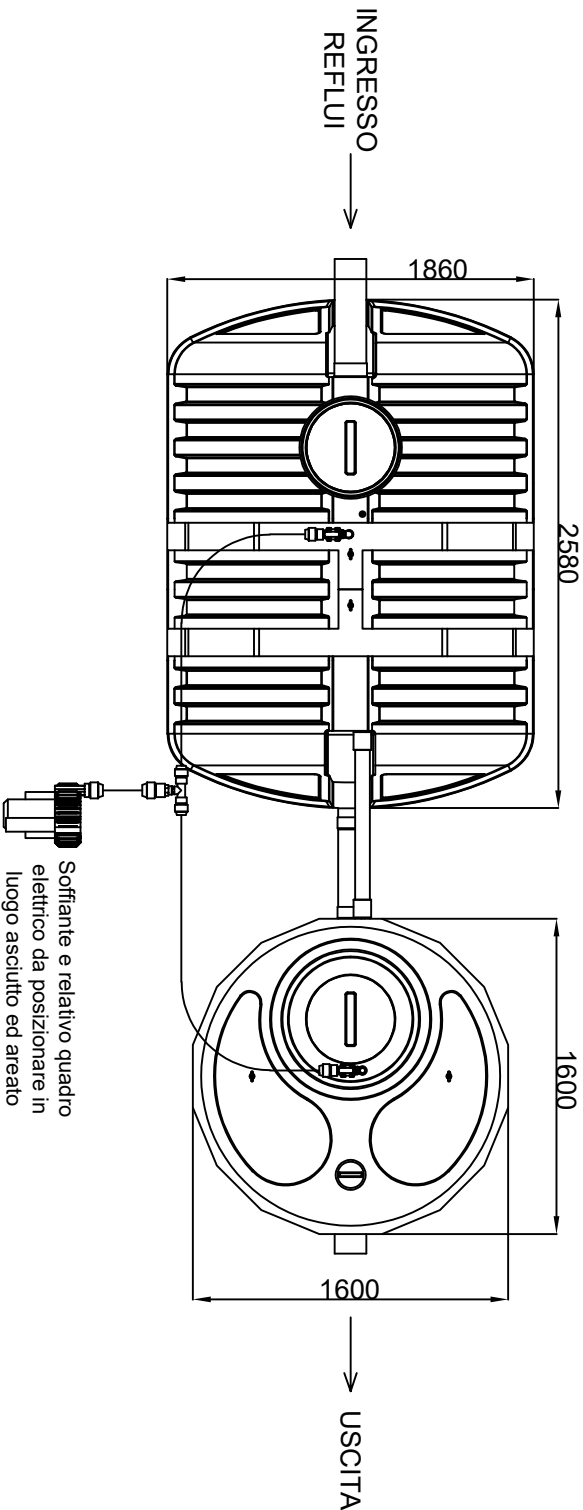

N° REV	DATA	NOTE	Dis.	CONTROL.	APPROV.
A	2023	Schema di massima	U.T.	U.T.	U.T.
B					
C					

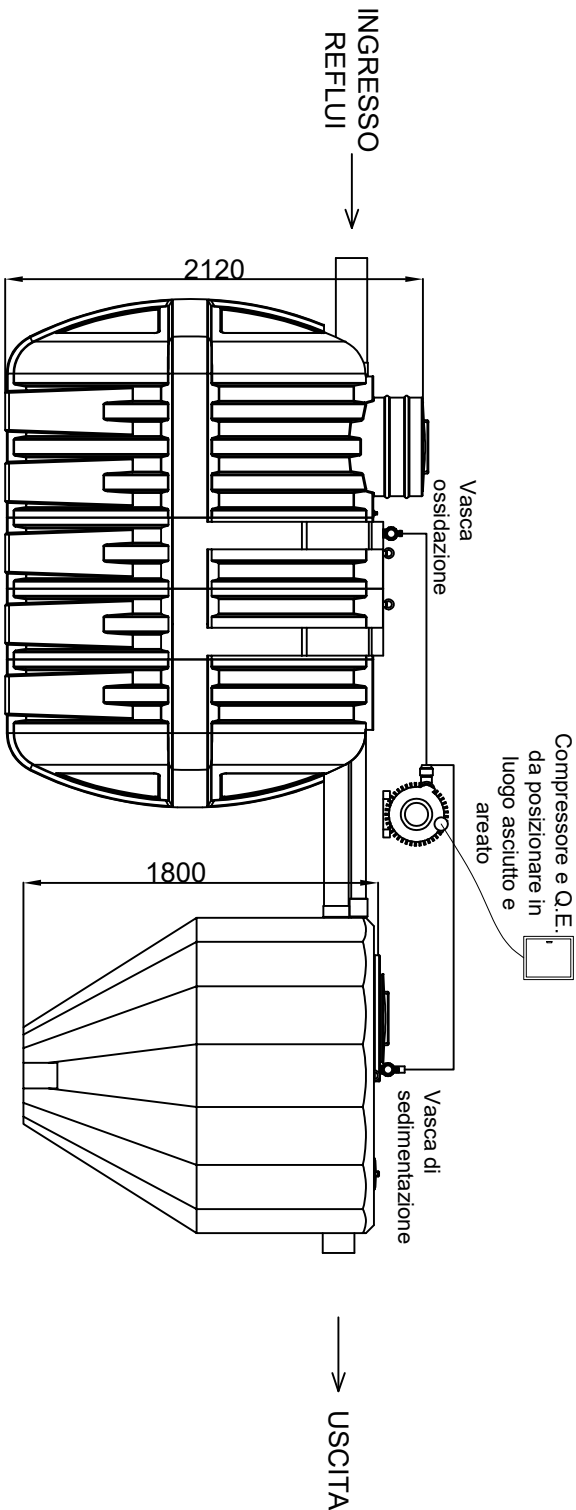

CATEGORIA PRODOTTO
Impianto a fanghi attivi: Poli

COD. PROD. ARTICOLO
IS90221-2 POLI A.E. 50 (380 o 220 V)

SCALA
1:40

DATA
2023

PROPRIETÀ RISERVATA.
REDI SI RISERVA IL
DIRITTO DI MODIFICARE
IL PRESENTE DISEGNO
SENZA PREAVVISO.

Ufficio tecnico

Tel. +39 051 6175395 - infotecnico.isea@alixaxis.com
www.redi.it - www.alixaxis.it