


Impianto a Fanghi Attivi
POLI 1 A.E. 100
(senza griglia statica)

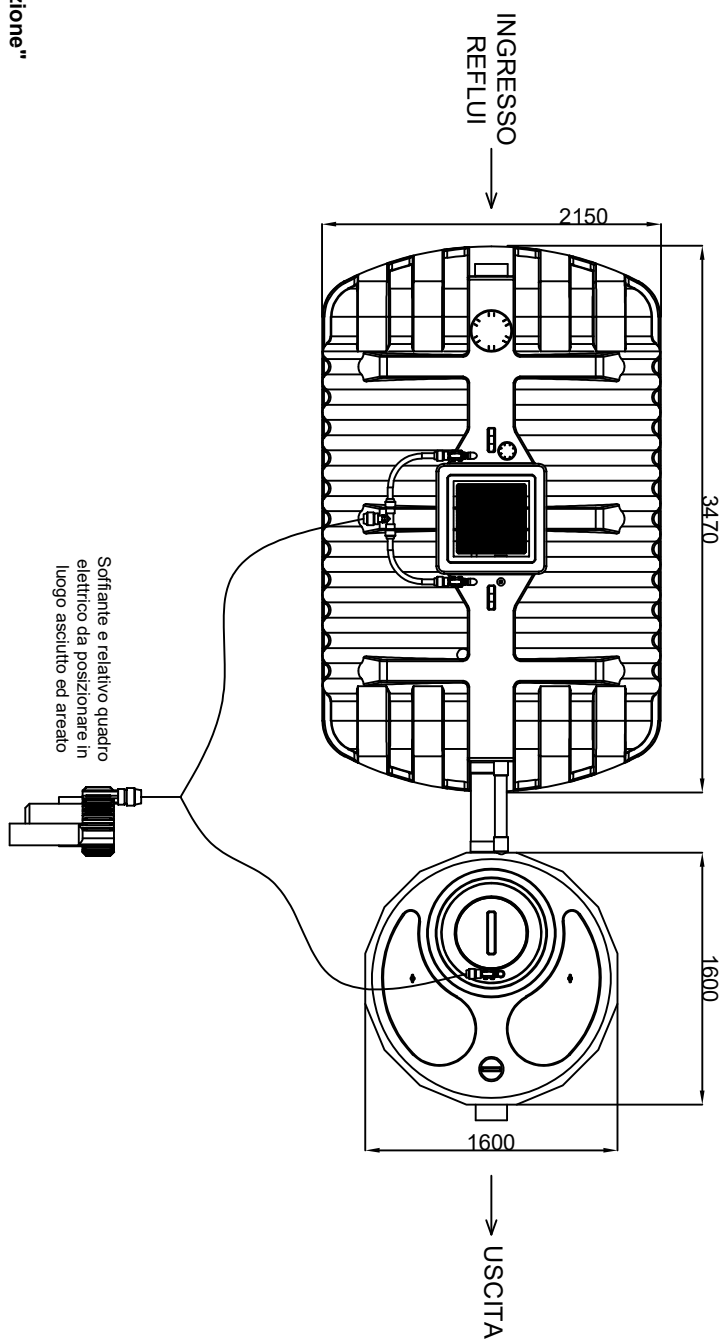

N° REV	DATA	NOTE	DIS.	CONTROL.	APPROV.
A	2023	Schema di massima	U.T.	U.T.	U.T.
B					
C					

REDI ISEA

alixaxis

Ufficio tecnico

Tel. +39 051 6175395 - infotecnico.isea@alixaxis.com
www.redi.it - www.alixaxis.it

CATEGORIA PRODOTTO

Impianto a fanghi attivi: Poli

COD. PROD.

IS09023

ARTICOLO

POLI A.E. 100 (380 V)

SCALA
1:50

DATA

2023

PROPRIETÀ RISERVATA.
REDI SI RISERVA IL
DIRITTO DI MODIFICARE
IL PRESENTE DISEGNO
SENZA PREAVVISO.