


**Impianto a Fanghi Attivi**  
**POLI 1 A.E. 100**

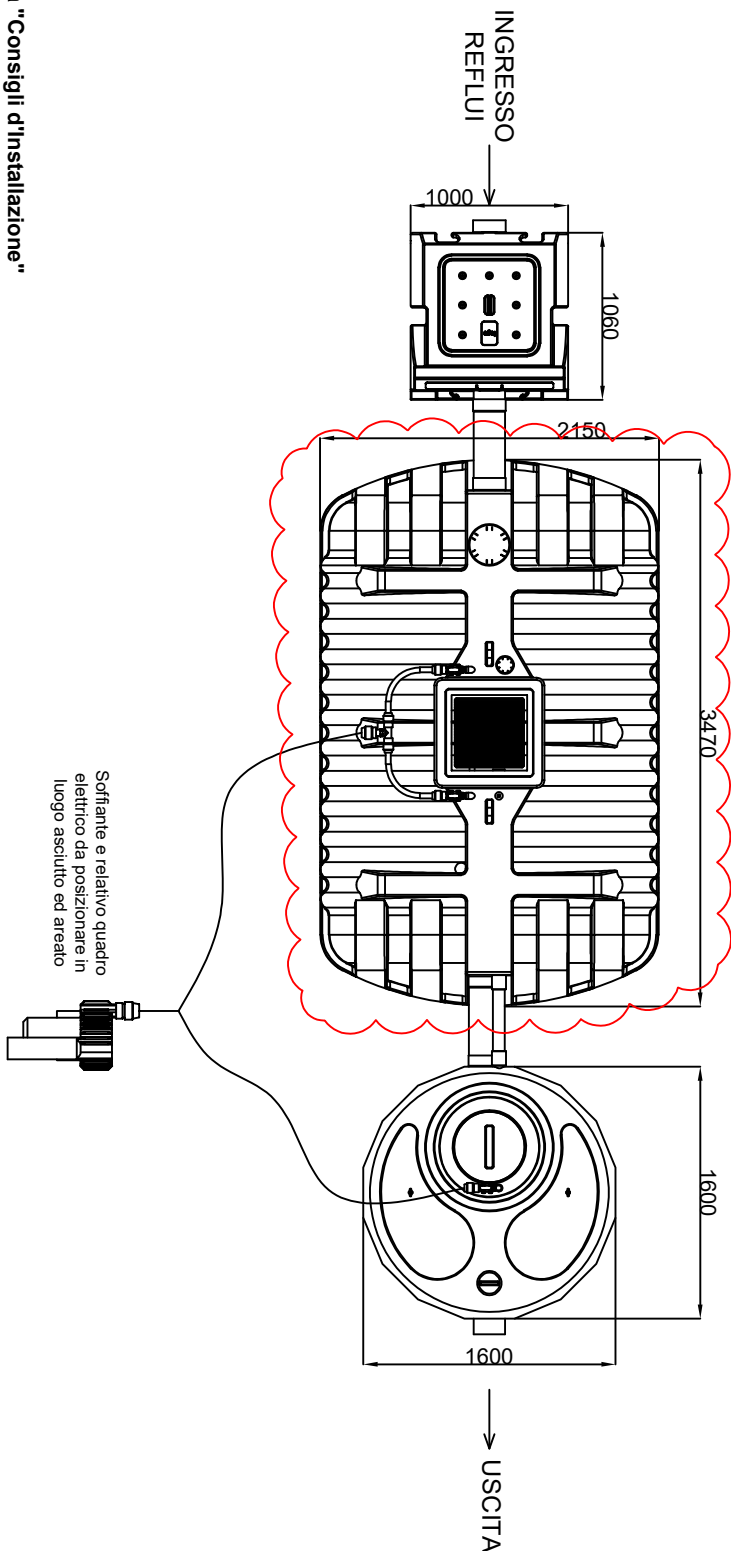

N° REV	DATA	NOTE	Dis.	CONTROL.	APPROV.
A	2023	Schema di massima	U.T.	U.T.	U.T.
B					
C					

**REDI** 



CATEGORIA PRODOTTO  
Impianto a fanghi attivi: Poli

COD. PROD. **IS09023**    ARTICOLO **POLI A.E. 100 (380 V)**

SCALA  
**1:50**

DATA  
**2023**

PROPRIETÀ RISERVATA.  
REDI SI RISERVA IL  
DIRITTO DI MODIFICARE  
IL PRESENTE DISEGNO  
SENZA PREAVVISO.

**Ufficio tecnico**

Tel. +39 051 6175395 - infotecnico.isea@alixaxis.com  
www.redi.it - www.alixaxis.it