




Impianto a Fanghi Attivi POLI 1 A.E. 50

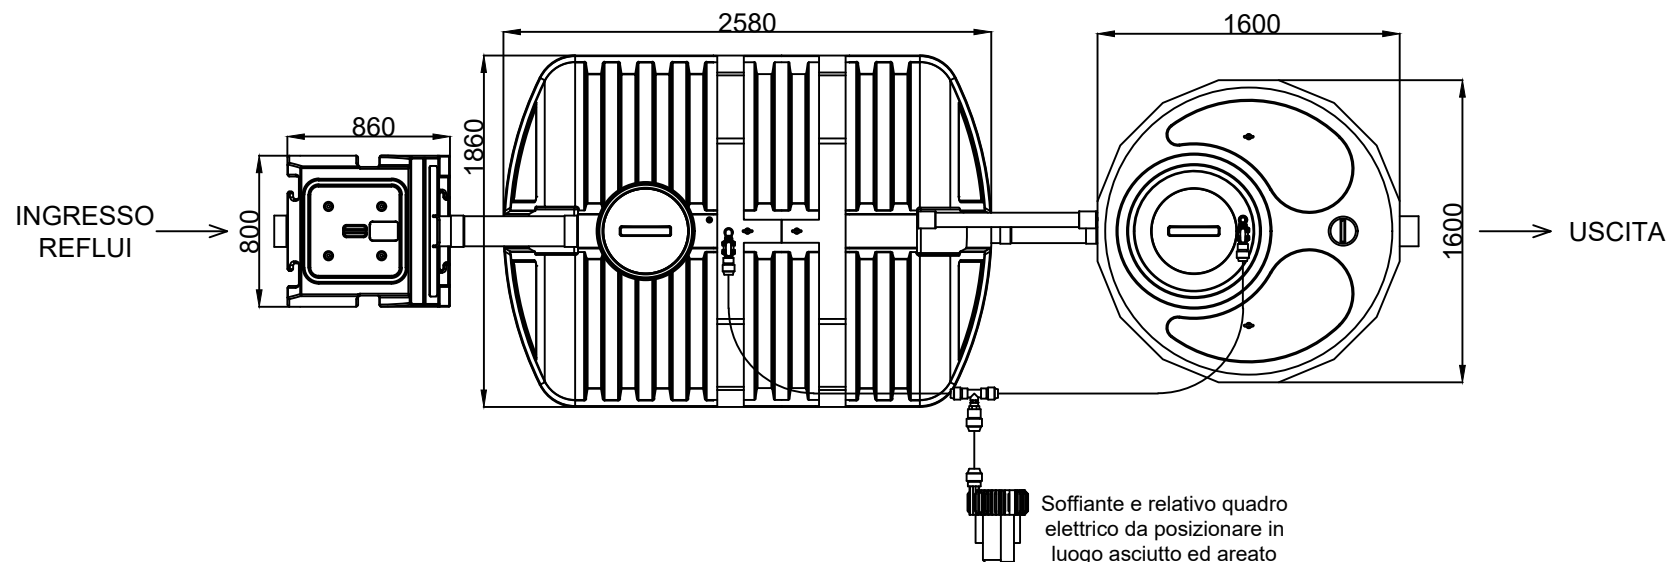

Vedi scheda "Consigli d'Installazione"

N° REV	DATA	NOTE	DIS.	CONTROL.	APPROV.
A	2023	Schema di massima	U.T.	U.T.	U.T.
B					
C					
<div><div></div><div><div>Ufficio tecnico</div><div>Tel. +39 051 6175395 - infotecnico.isea@alixis.com</div><div>www.redi.it - www.alixis.it</div></div></div> <div>CATEGORIA PRODOTTO Impianto a fanghi attivi: Poli</div> <div>SCALA 1:40</div> <div>PROPRIETÀ RISERVATA. REDI SI RISERVA IL DIRITTO DI MODIFICARE IL PRESENTE DISEGNO SENZA PREAVVISO.</div>					
COD. PROD.			DATA		
IS90221-2			2023		
POLI A.E. 50 (380 o 220 V)					
ARTICOLO					