


N.B.: vedi scheda "modalità d'interro"

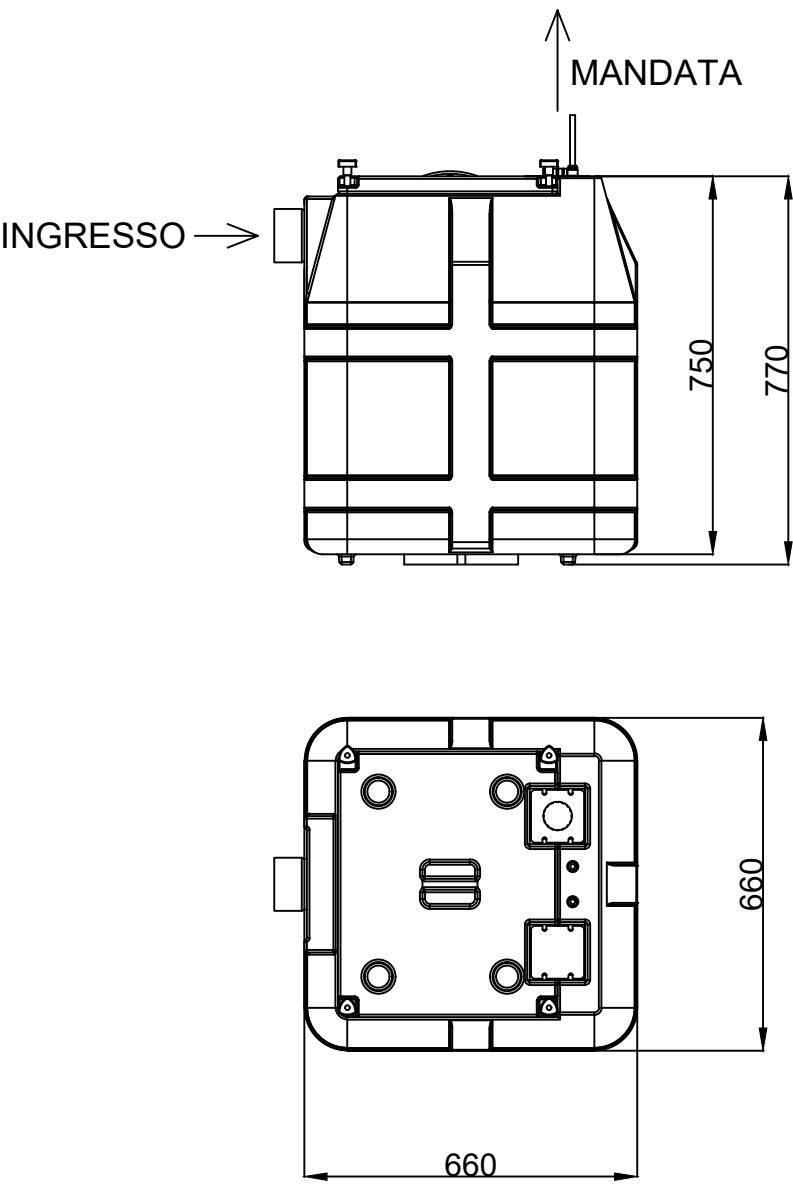

N° REV			DATA	NOTE	CATEGORIA PRODOTTO				PROPRIETÀ RISERVATA.							
A			2023	Schema di massima	Stazioni di Sollevamento		SCALA 1:15		REDI SI RISERVA IL DIRITTO DI MODIFICARE IL PRESENTE DISEGNO SENZA PREAVVISO.		DIS. U.T.		CONTROL. U.T.		APPROV. U.T.	
B							DATA 2023									
C																