
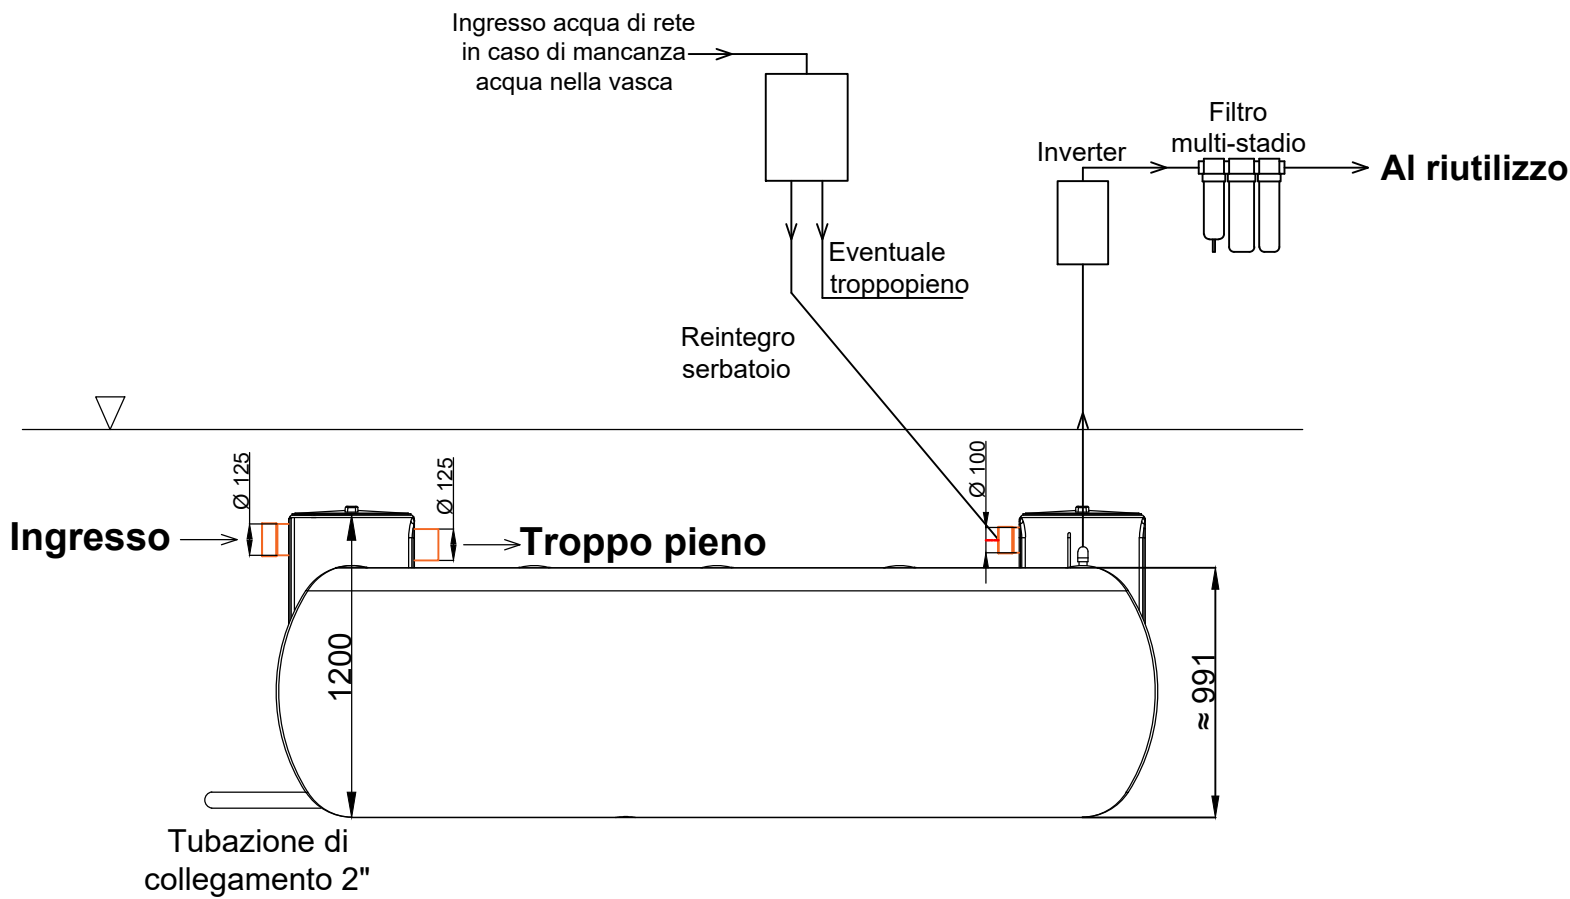


RIUSA FLAT 10000
(l = 420 cm - L = 350 cm - H = 120 cm)

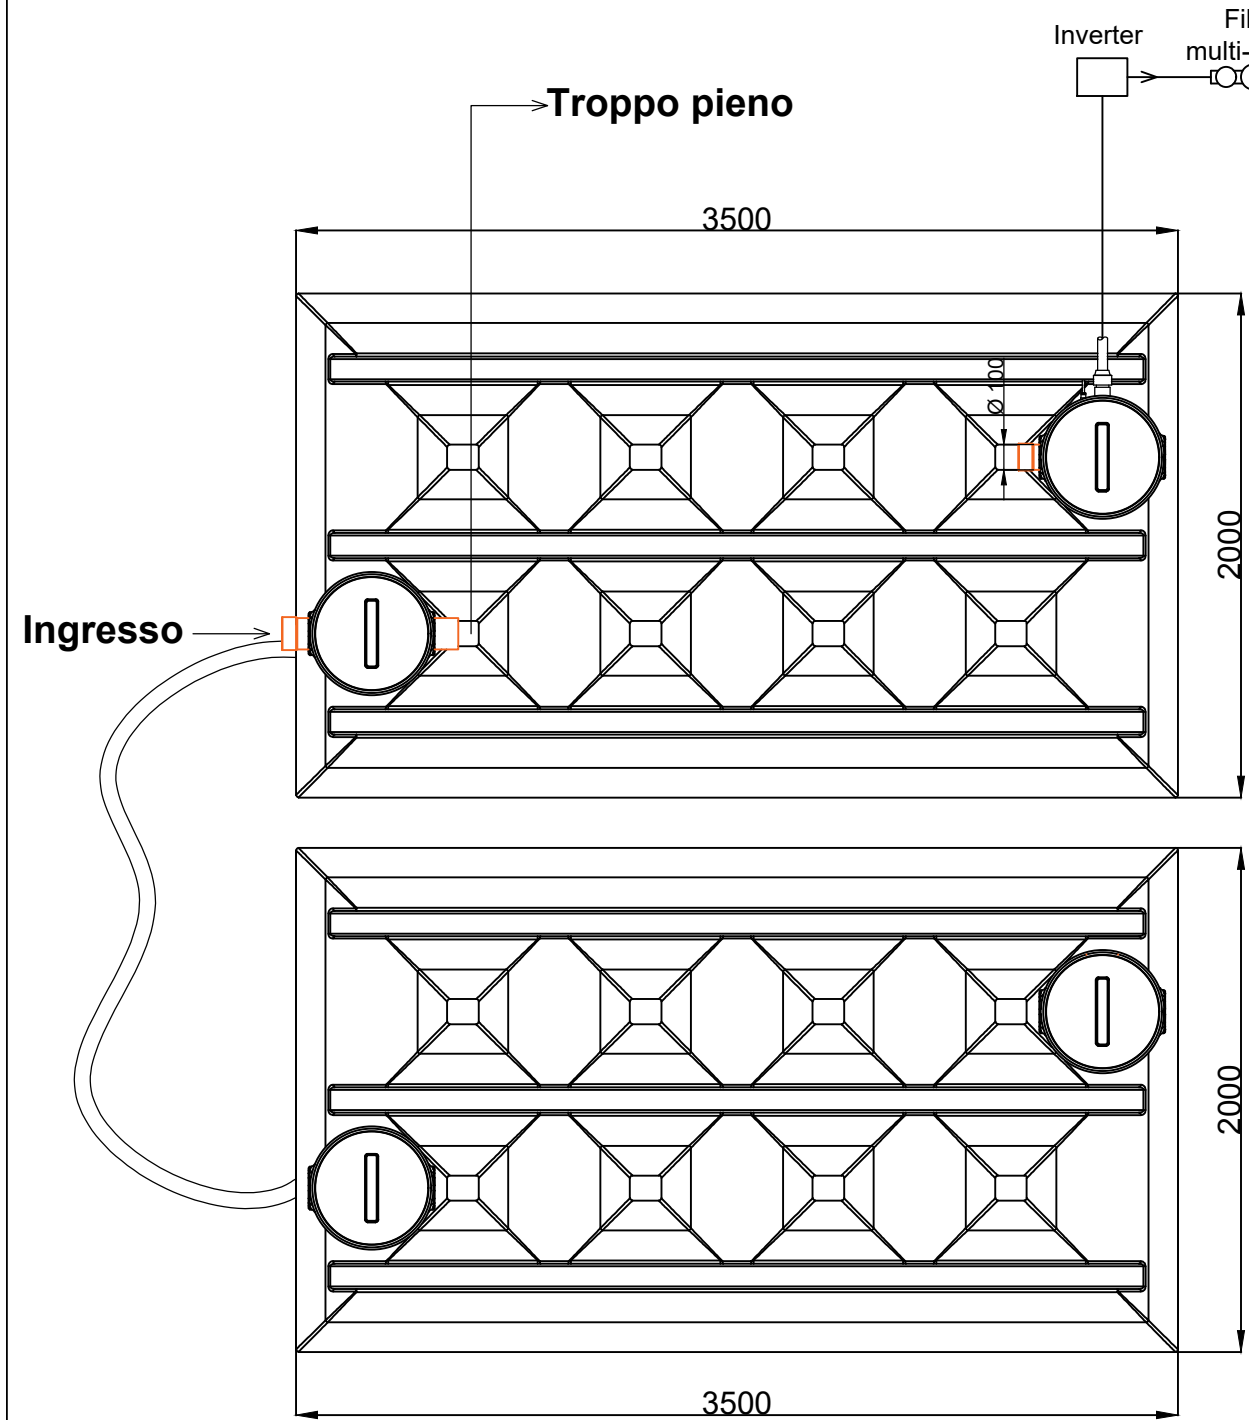

Vedi scheda "Consigli di installazione"

Nome File DS_IS05531	Titolo dell'opera Accumulo e riutilizzo acque meteoriche	Comm. n°	
Titolo disegno RIUSA FLAT 10000	Recupero per uso irriguo e domestico (ricarica cassette WC) - capacità pari a 10000 litri	Contratto n°	
REDI ISA Ufficio tecnico Tel. +39 051 6175395 infotecnico.isea@alixaxis.com www.redi.it - www.alixaxis.it	Oggetto del disegno Pianta e Prospetto	Scala 1:30	Data 2023
	Schema di massima	- A3 S format -	Proprietà Riservata