
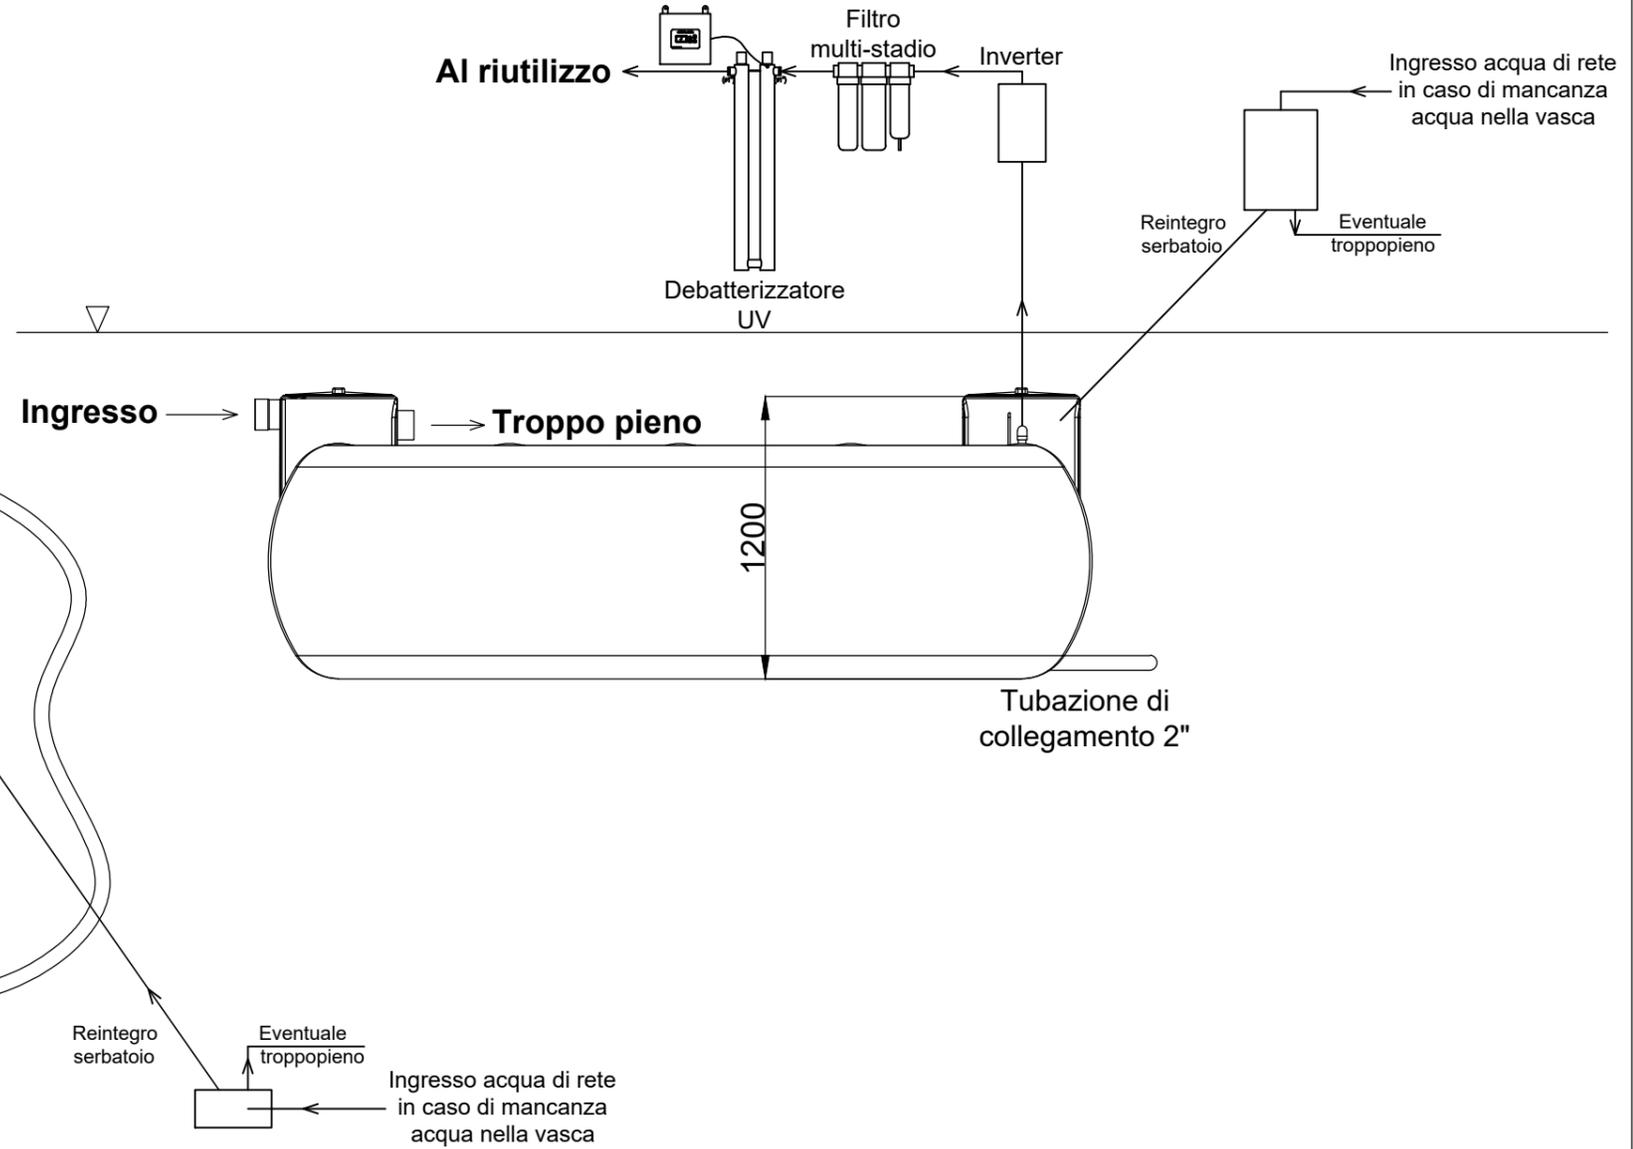


RIUSA PLUS FLAT 10000

(I = 420 cm - L = 350 cm - H = 120 cm)

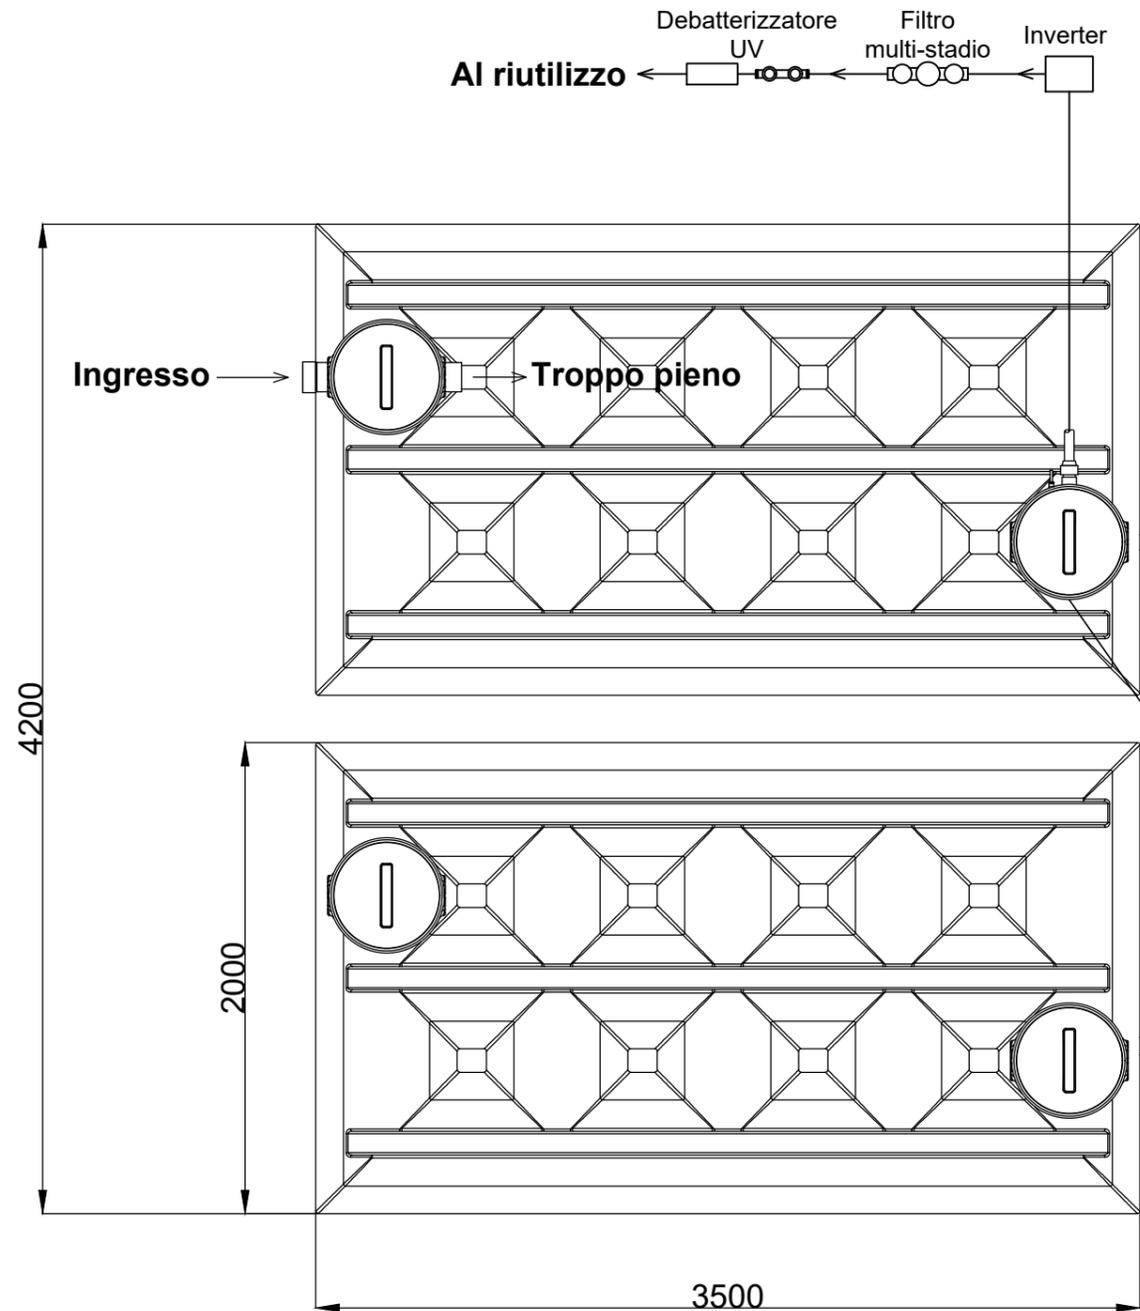

N.B.: Vedi "Consigli di installazione"

Nome File DS_IS50531	Titolo dell'opera Accumulo e riutilizzo acque meteoriche	Comm. n°	
Titolo disegno RIUSA PLUS FLAT 10000	recupero per uso irriguo e domestico (ricarica cassette WC e lavatrice) - capacità pari a 10000 litri	Contratto n°	
 Ufficio tecnico Tel. +39 051 6175395 infotecnico.isea@alixaxis.com www.redi.it - www.alixaxis.it	 Oggetto del disegno Pianta e Prospetto Schema di massima	Scala 1:30	Data 2023
		- A3 S format -	