
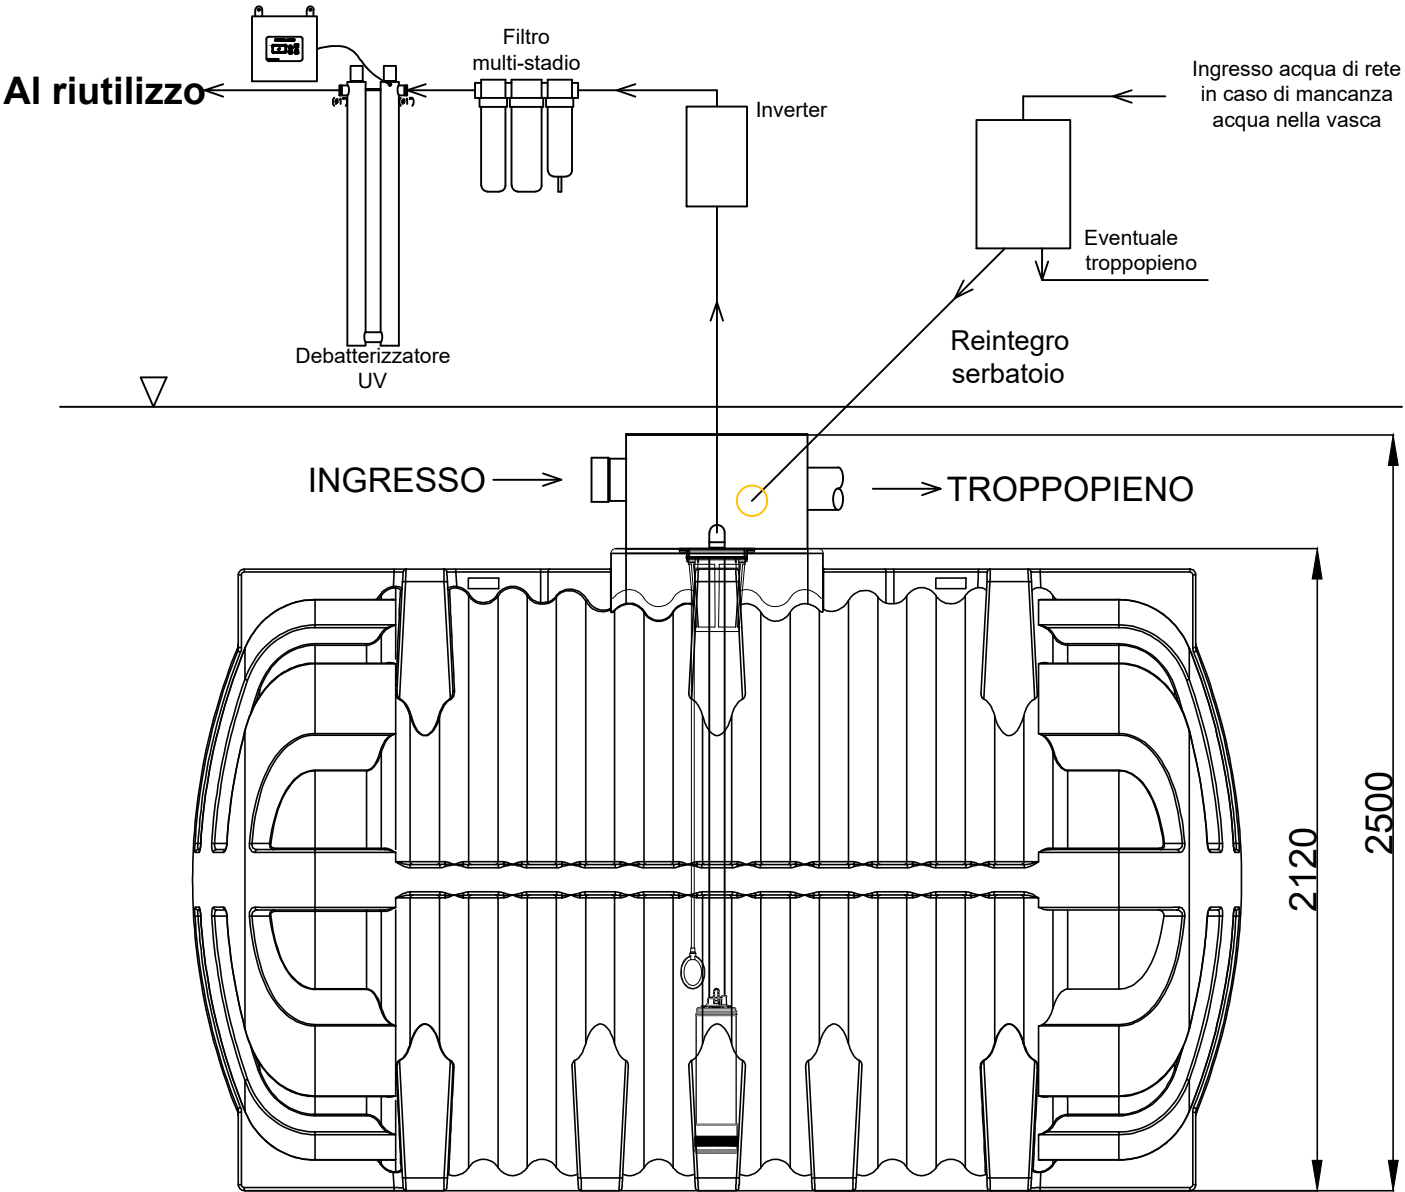


RIUSA PLUS 9000

(I = 214 cm - L = 347 cm - H = 250 cm)

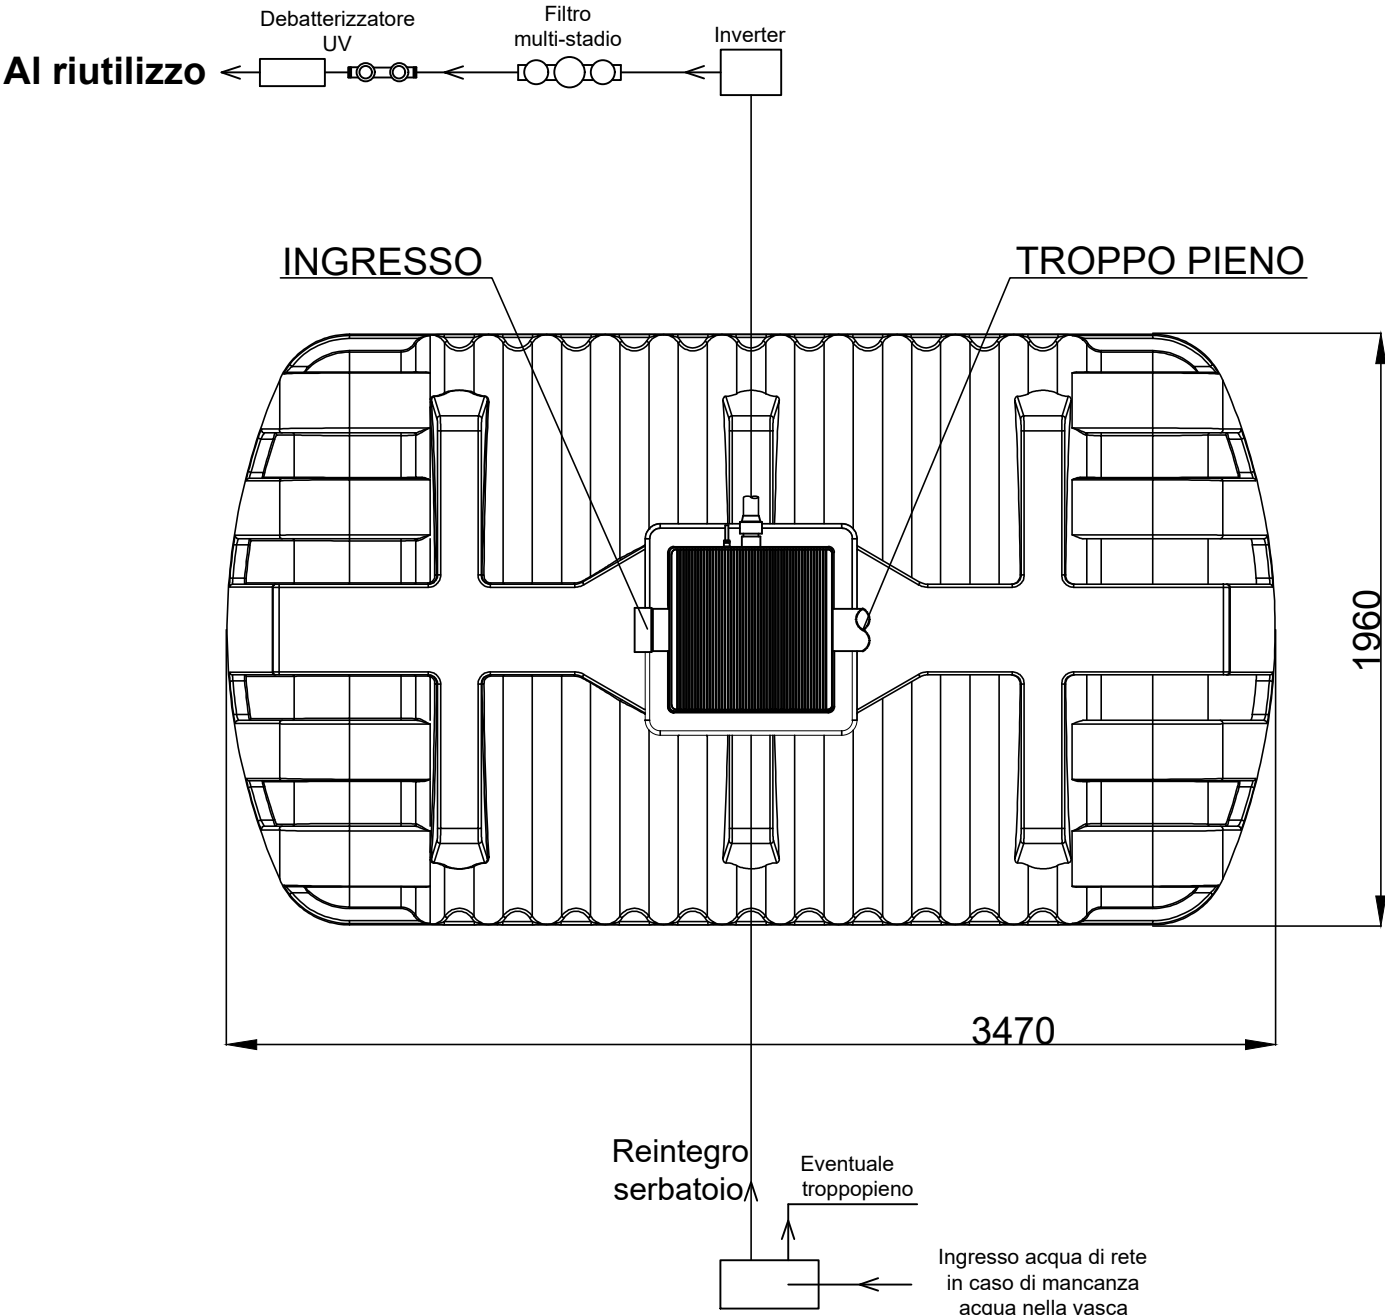

N.B.: Vedi "Consigli di installazione"

Nome File DS_IS5062P	Titolo dell'opera Accumulo e riutilizzo acque meteoriche	Comm. n°	
Titolo disegno RIUSA PLUS 9000	Recupero per uso irriguo e domestico (ricarica cassette WC e lavatrice) - capacità pari a 9000 litri	Contratto n°	
REDI ISA Ufficio tecnico Tel. +39 051 6175395 infotecnico.isea@alixaxis.com www.redi.it - www.alixaxis.it	alixaxis Oggetto del disegno Pianta e Prospetto	Scala 1 : 25	Data 2023
		- A3 S format -	Proprietà Riservata