
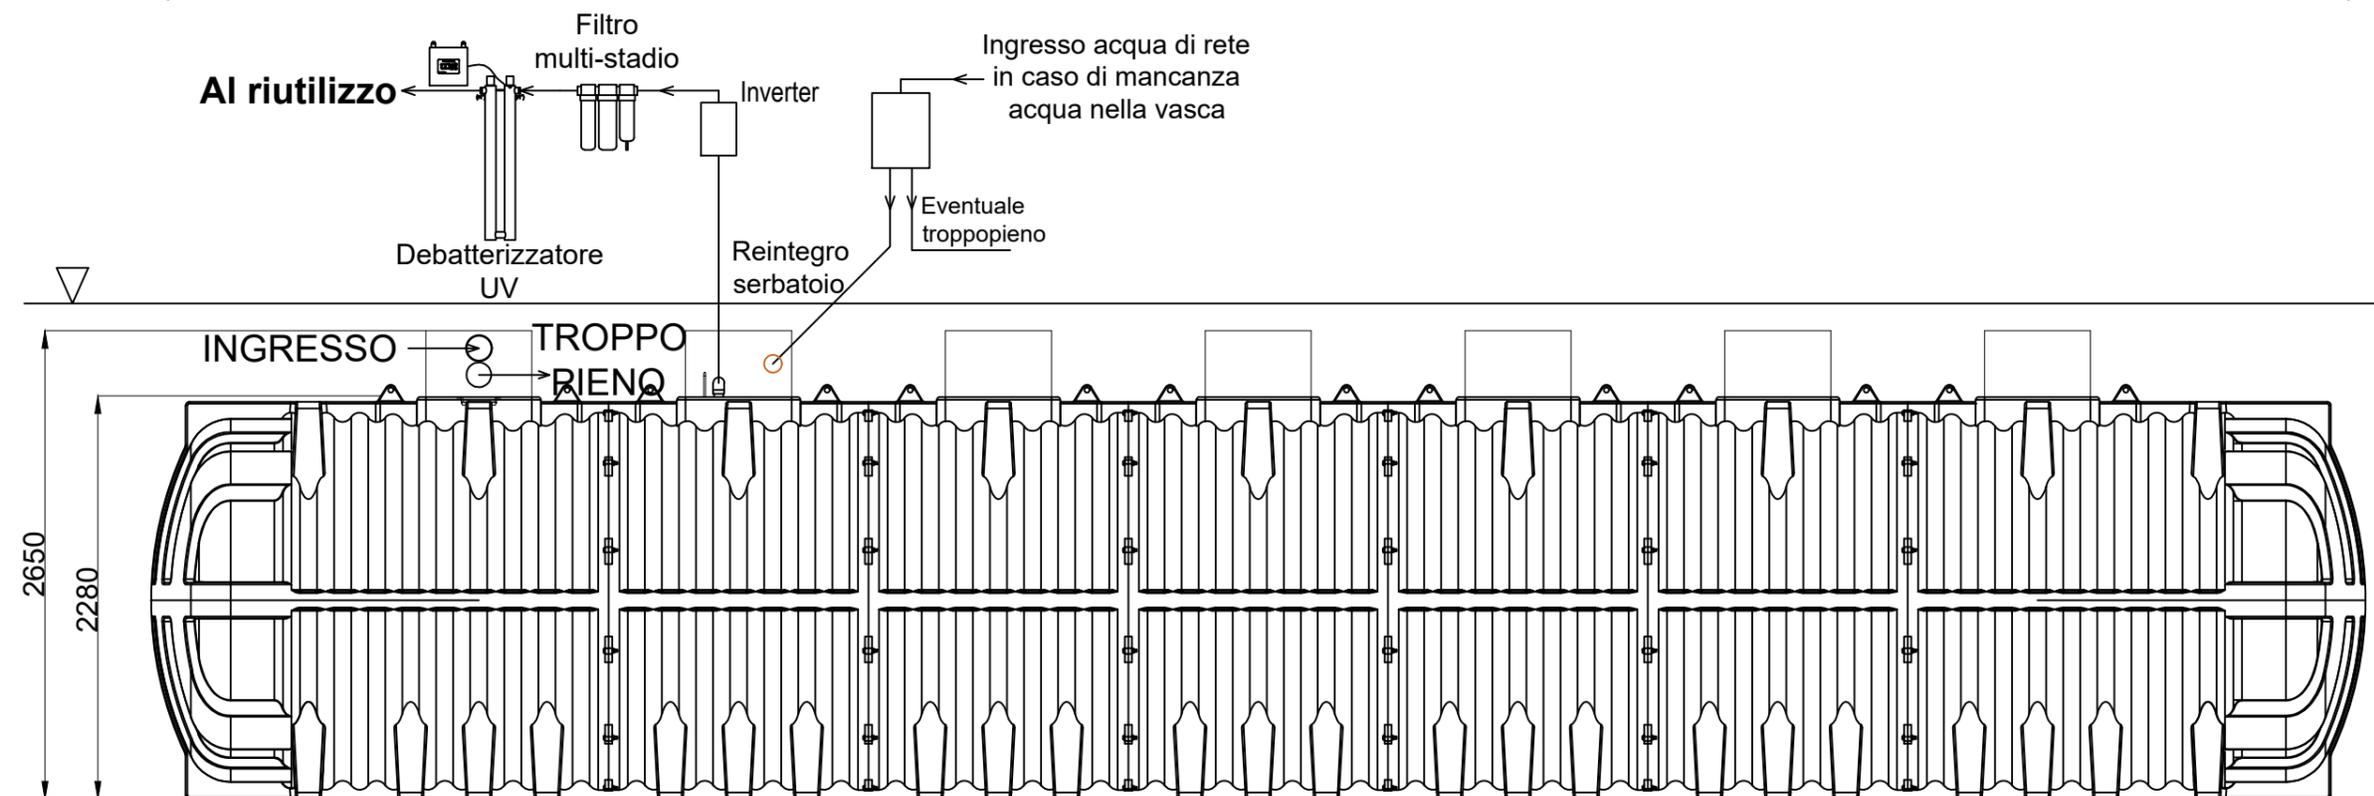


# RIUSA PLUS 41000

(l = 214 cm - L = 1254 cm - H = 265 cm)

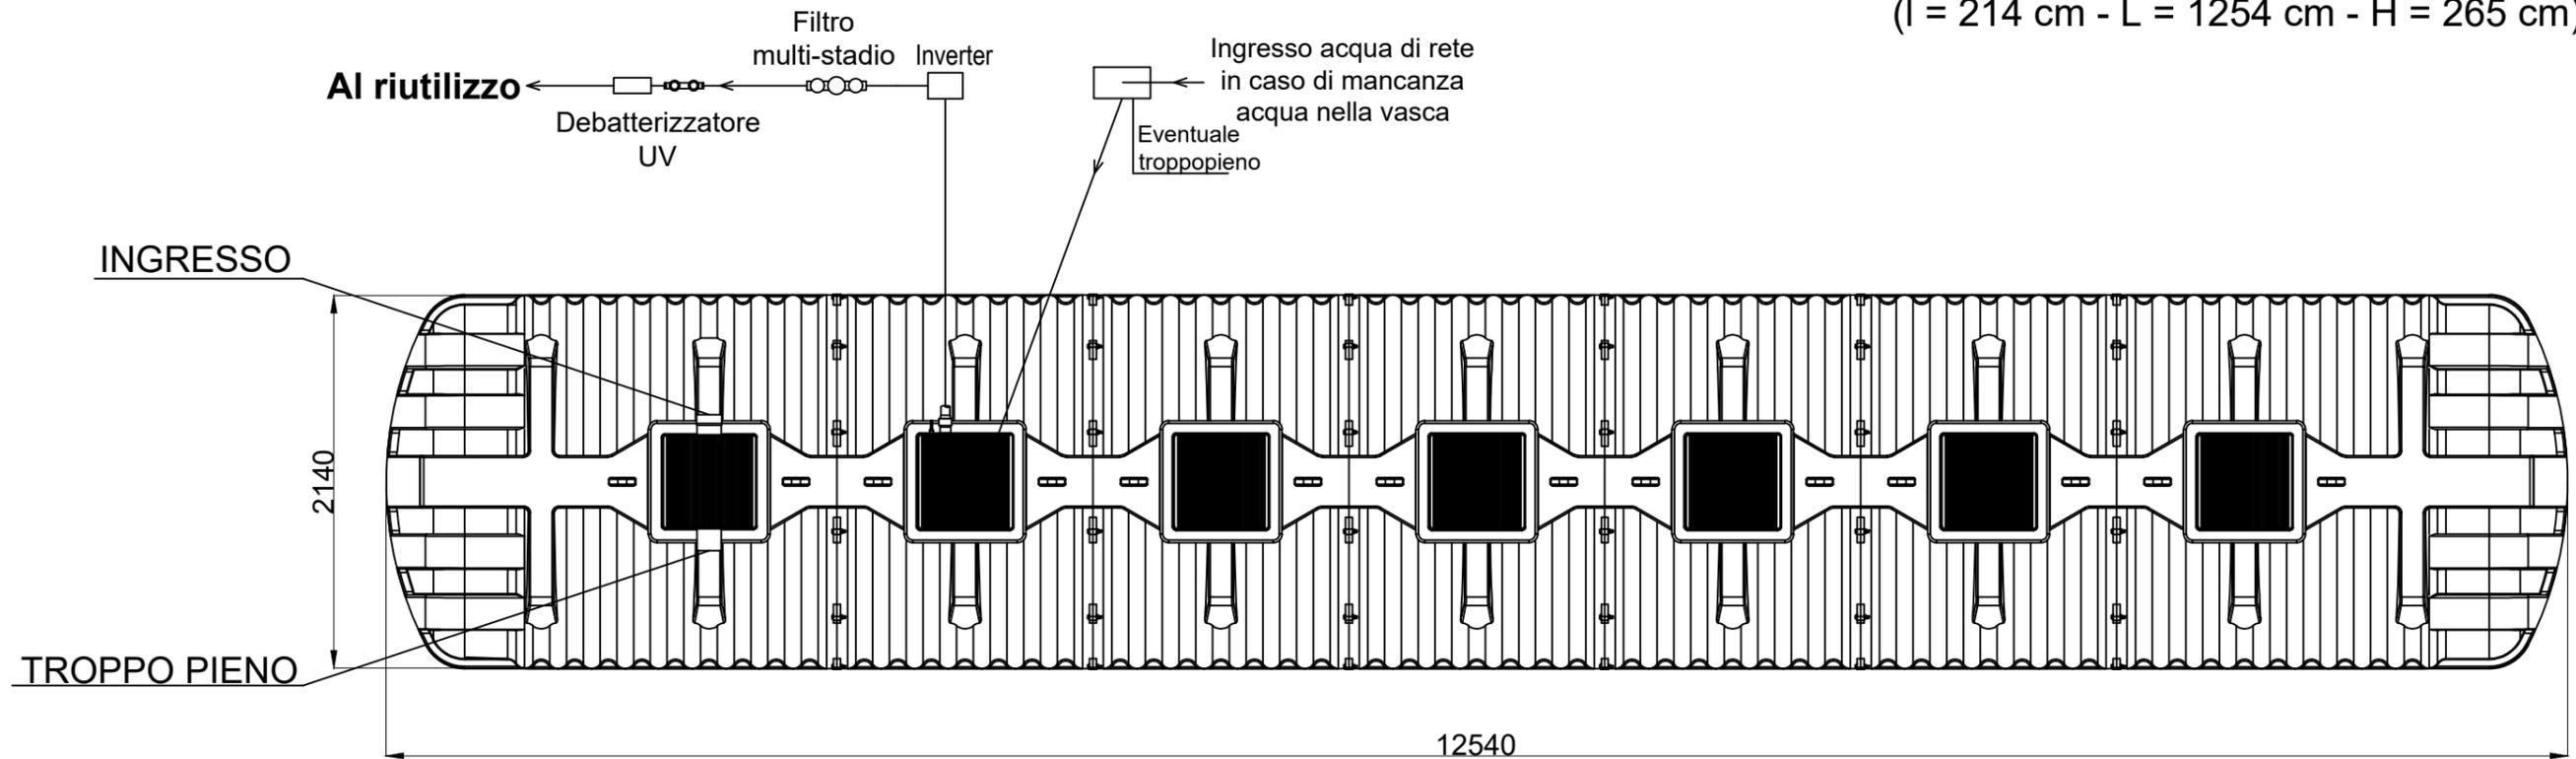

Vedi scheda "Consigli di installazione"

Nome File DS_IS5060P	Titolo dell'opera Accumulo e riutilizzo acque meteoriche	Comm. n°	
Titolo disegno RIUSA PLUS 41000	recupero per uso irriguo e domestico (ricarica cassette WC e lavatrice) - capacità pari a 41000 litri	Contratto n°	
<b>REDI</b> Ufficio tecnico Tel. +39 051 6175395 infotecnico.isea@alixaxis.com www.redi.it - www.alixaxis.it	<b>alixaxis</b> Oggetto del disegno Pianta e Prospetto Schema di massima	Scala 1:40	Data 2023
		- A3 S format -	