


RIUSA PLUS 3500
(l = 186 cm - L = 186 cm - H = 212 cm)

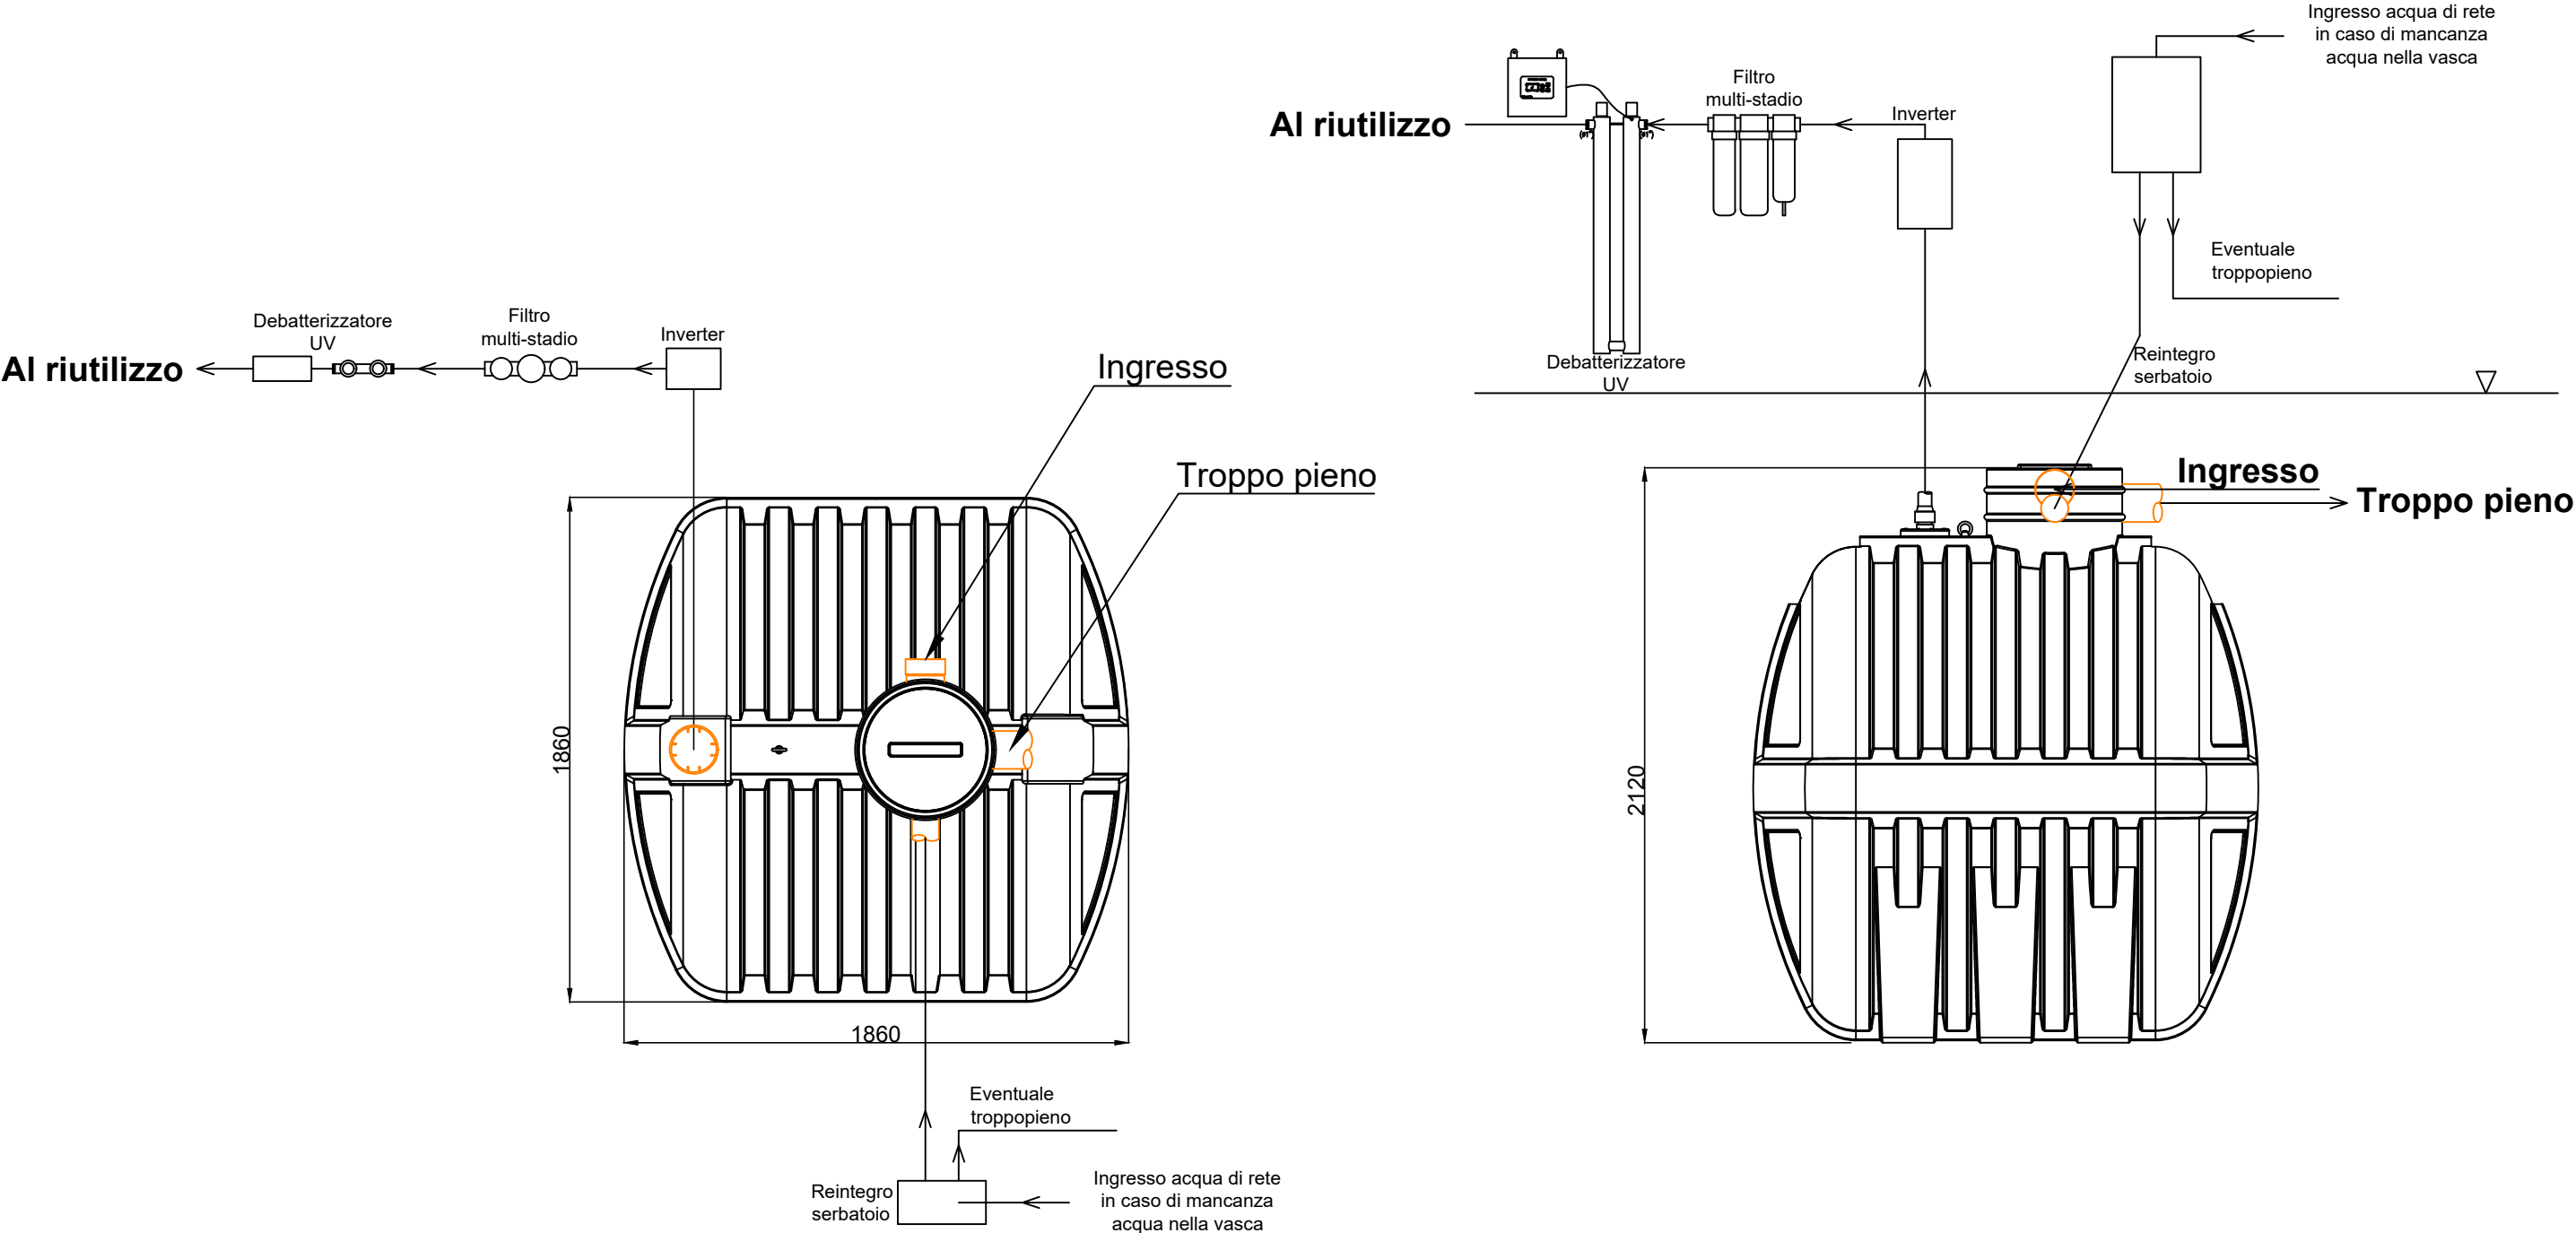

N.B.: Vedi "Consigli di installazione"

Nome File DS_IS5051P	Titolo dell'opera Accumulo e riutilizzo acque meteoriche	Comm. n°	
Titolo disegno RIUSA PLUS 3500	recupero per uso irriguo e domestico (ricarica cassette WC e lavatrice) - capacità pari a 3500 litri	Contratto n°	
REDI <small>ISA</small> Ufficio tecnico Tel. +39 051 6175395 infotecnico.isea@alixaxis.com www.redi.it - www.alixaxis.it	Oggetto del disegno Pianta e Prospetto	Scala 1:25	Data 2023
	Schema di massima	- A3 S format -	Proprietà Riservata