
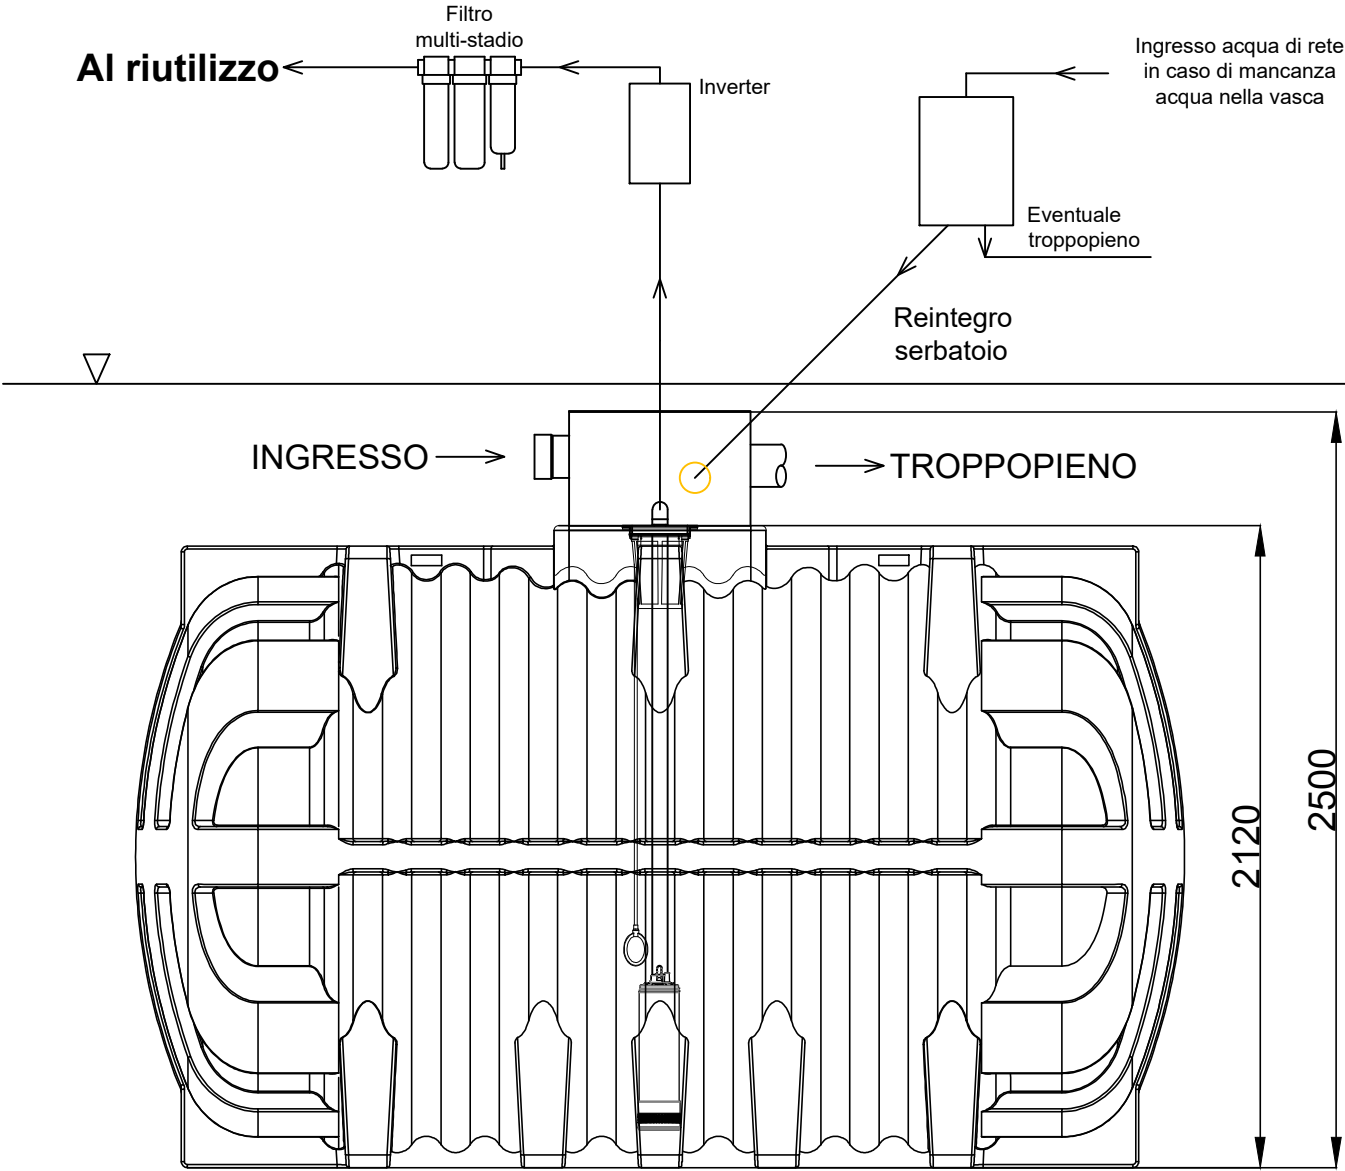


RIUSA 9000

(I = 214 cm - L = 347 cm - H = 250 cm)

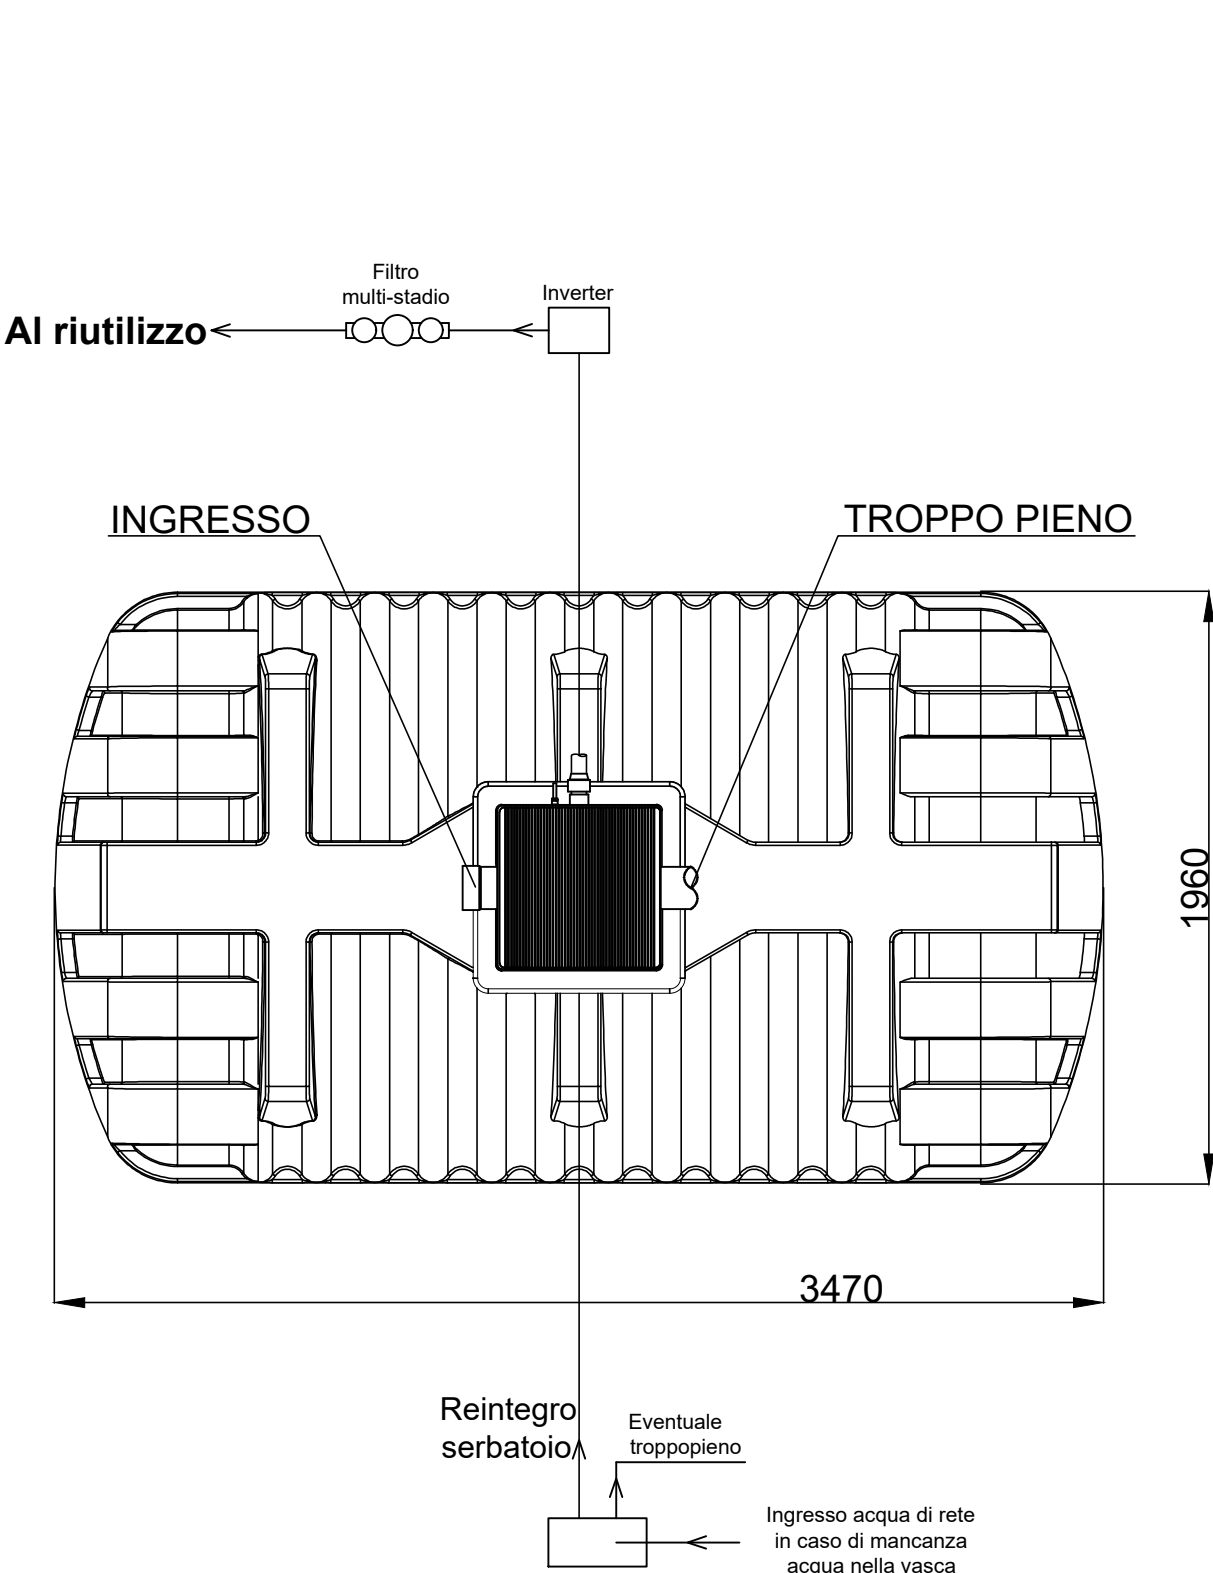

N.B.: Vedi "Consigli di installazione"

Nome File DS_IS05062	Titolo dell'opera Accumulo e riutilizzo acque meteoriche	Comm. n°	
		Contratto n°	
Titolo disegno RIUSA 9000	Recupero per uso irriguo e domestico (ricarica cassette WC) - capacità pari a 9000 litri		
<div>REDI</div> <div>Ufficio tecnico Tel. +39 051 6175395 infotecnico.isea@alixaxis.com www.redi.it - www.alixaxis.it</div>	<div>Oggetto del disegno</div> <div>Pianta e Prospetto</div>	Scala 1 : 25	Data 2023
		- A3 S format -	Proprietà Riservata