


Vedi scheda "Consigli d'Installazione"

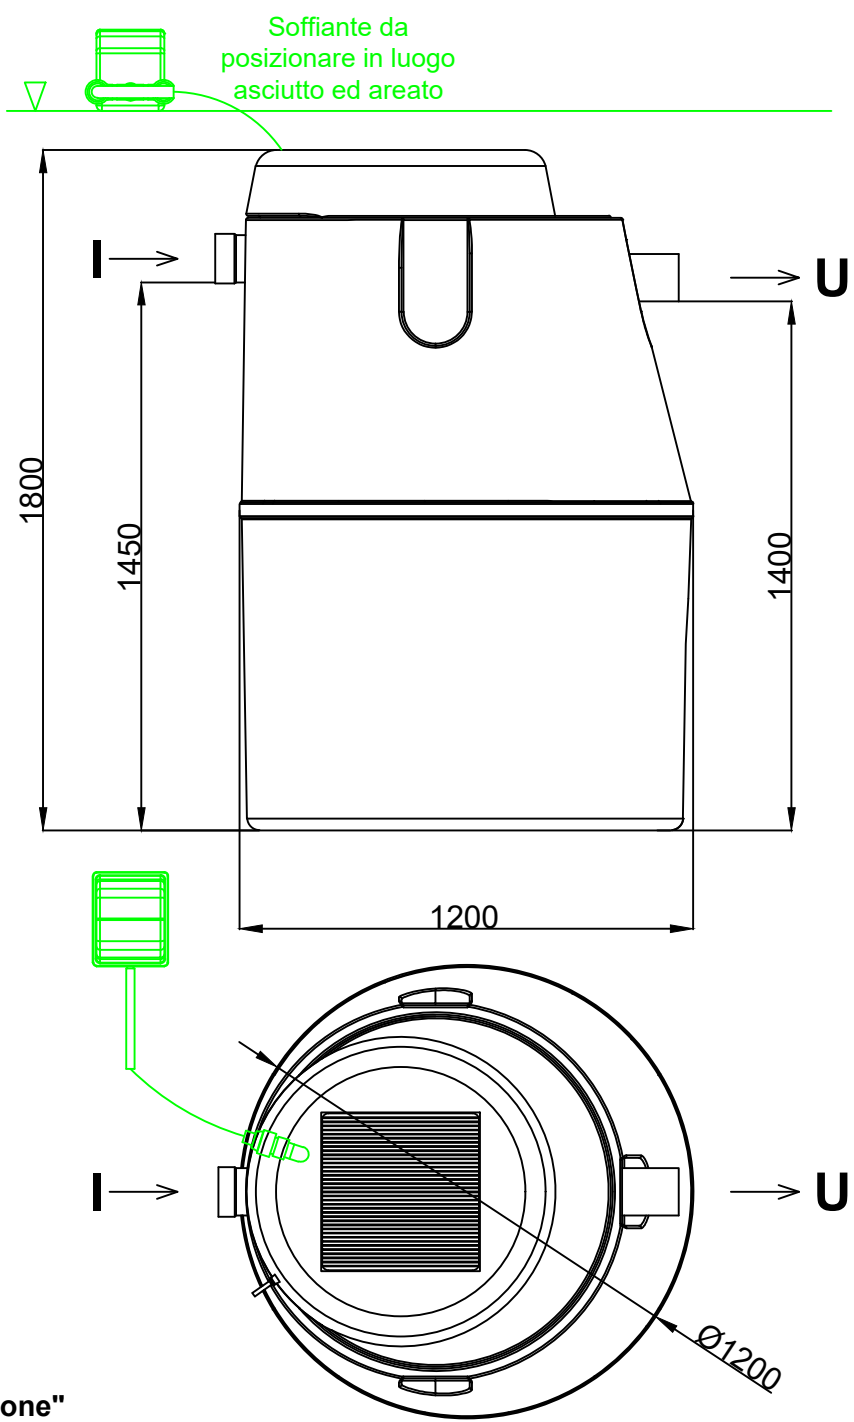

N° REV	DATA	NOTE	Dis.	CONTROL.	APPROV.
A	2023	Schema di massima	U.T.	U.T.	U.T.
B					
C					
CATEGORIA PRODOTTO			SCALA	PROPRIETÀ RISERVATA.	
Impianto a fanghi attivi: Super Family			1:20	REDI SI RISERVA IL	
COD. PROD.	ARTICOLO		DATA	DIRITTO DI MODIFICARE	
IS09112	SUPER Family S.A.3		2023	IL PRESENTE DISEGNO	
				SENZA PREAVVISO.	



Ufficio tecnico
Tel. +39 051 6175395 - infotecnico.isea@alixaxis.com
www.redi.it - www.alixaxis.it