


Vedi scheda "Consigli di installazione"

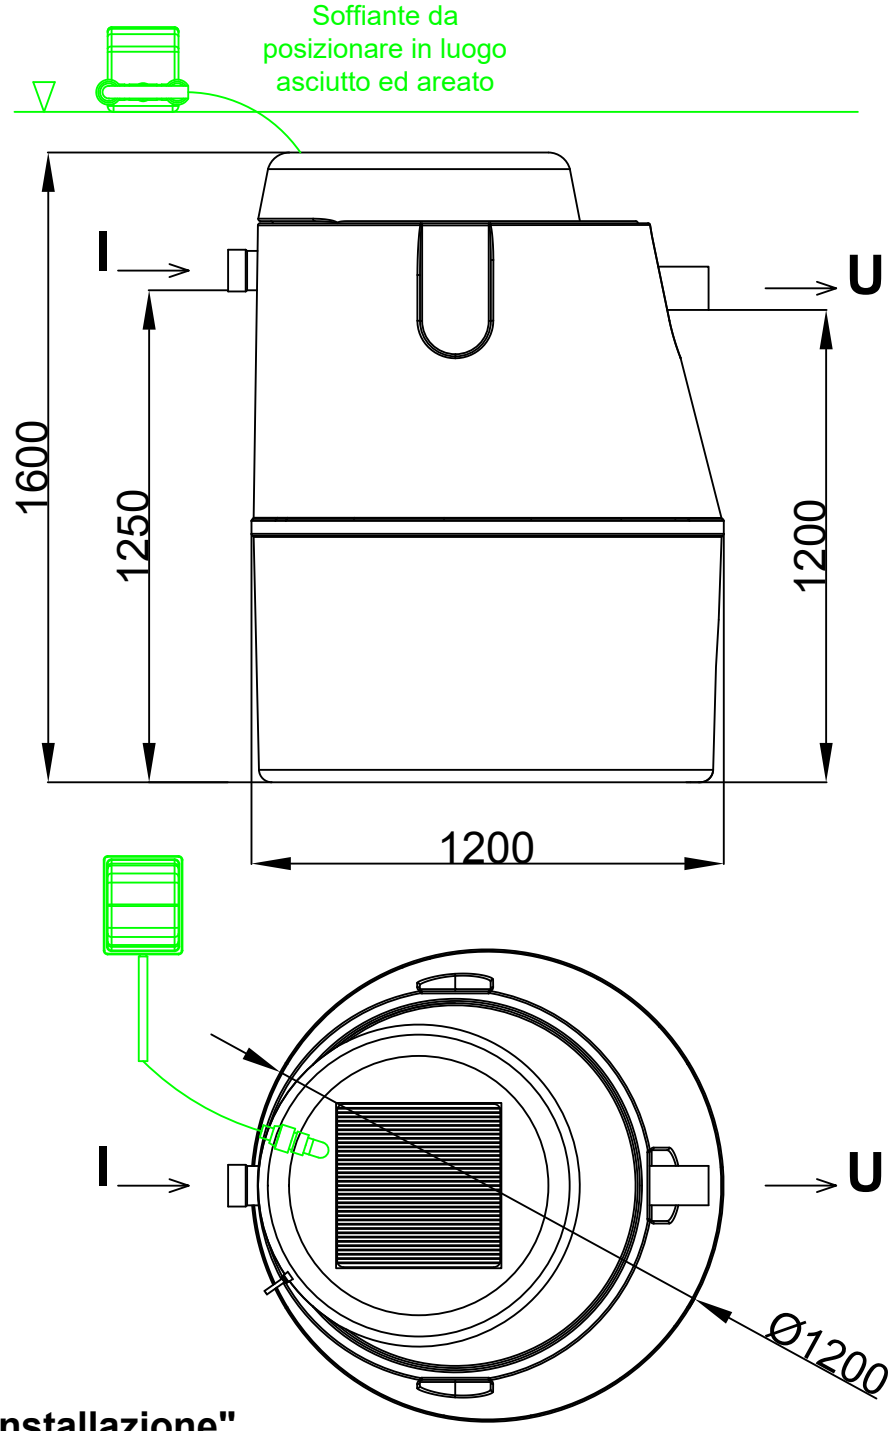

N°	Rev	Data	Note	Dis.	Control.	Approv.
A	2018		Schema tecnico	U.T.	U.T.	U.T.
B						
C						
Categoria prodotto Impianto a fanghi attivi: Super Family				Scala 1:20	- formato A4	Proprietà riservata. REDI si riserva il diritto di modificare il presente disegno senza preavviso.
Cod. prod/Articolo IS09111 SUPER S.A.2				Data 2018		
REDI Ufficio tecnico Tel. +39 051 6175395 - infotecnico.redi@alixis.com www.redi.it						