


Vedi scheda "Modalità d'interro"

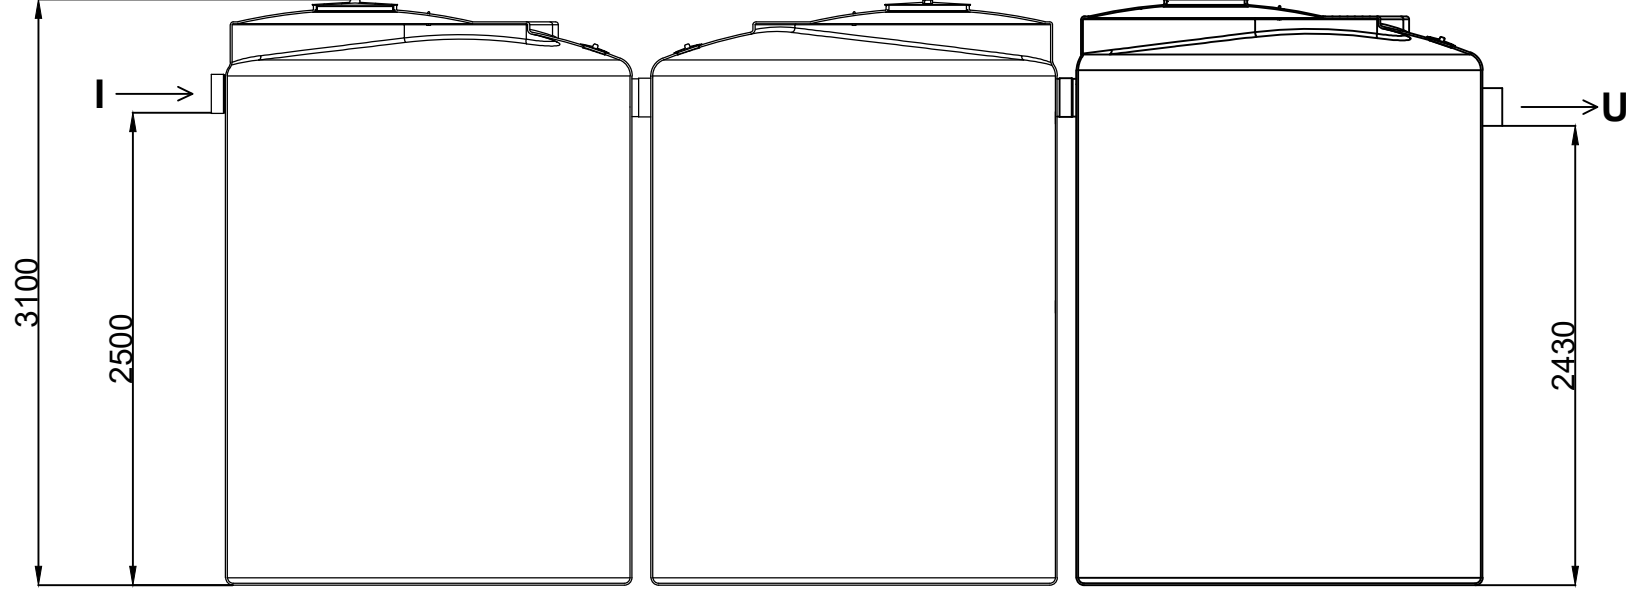

N° REV	DATA	NOTE	Dis.	CONTROL.	APPROV.
A	2023	Schema di massima	U.T.	U.T.	U.T.
B					
C					
<b>REDI</b> <b>Ufficio tecnico</b> Tel. +39 051 6175395 - infotecnico.isea@alixis.com www.redi.it - www.alixis.it			CATEGORIA PRODOTTO <b>Fosse Settiche</b> COD. PROD. <b>IS00319</b> ARTICOLO <b>Tricamerale Top Tipo 10000</b>		
SCALA <b>1:40</b> DATA <b>2023</b>			PROPRIETÀ RISERVATA. REDI SI RISERVA IL DIRITTO DI MODIFICARE IL PRESENTE DISEGNO SENZA PREAVVISO.		