


Vedi scheda "Modalità d'interro"

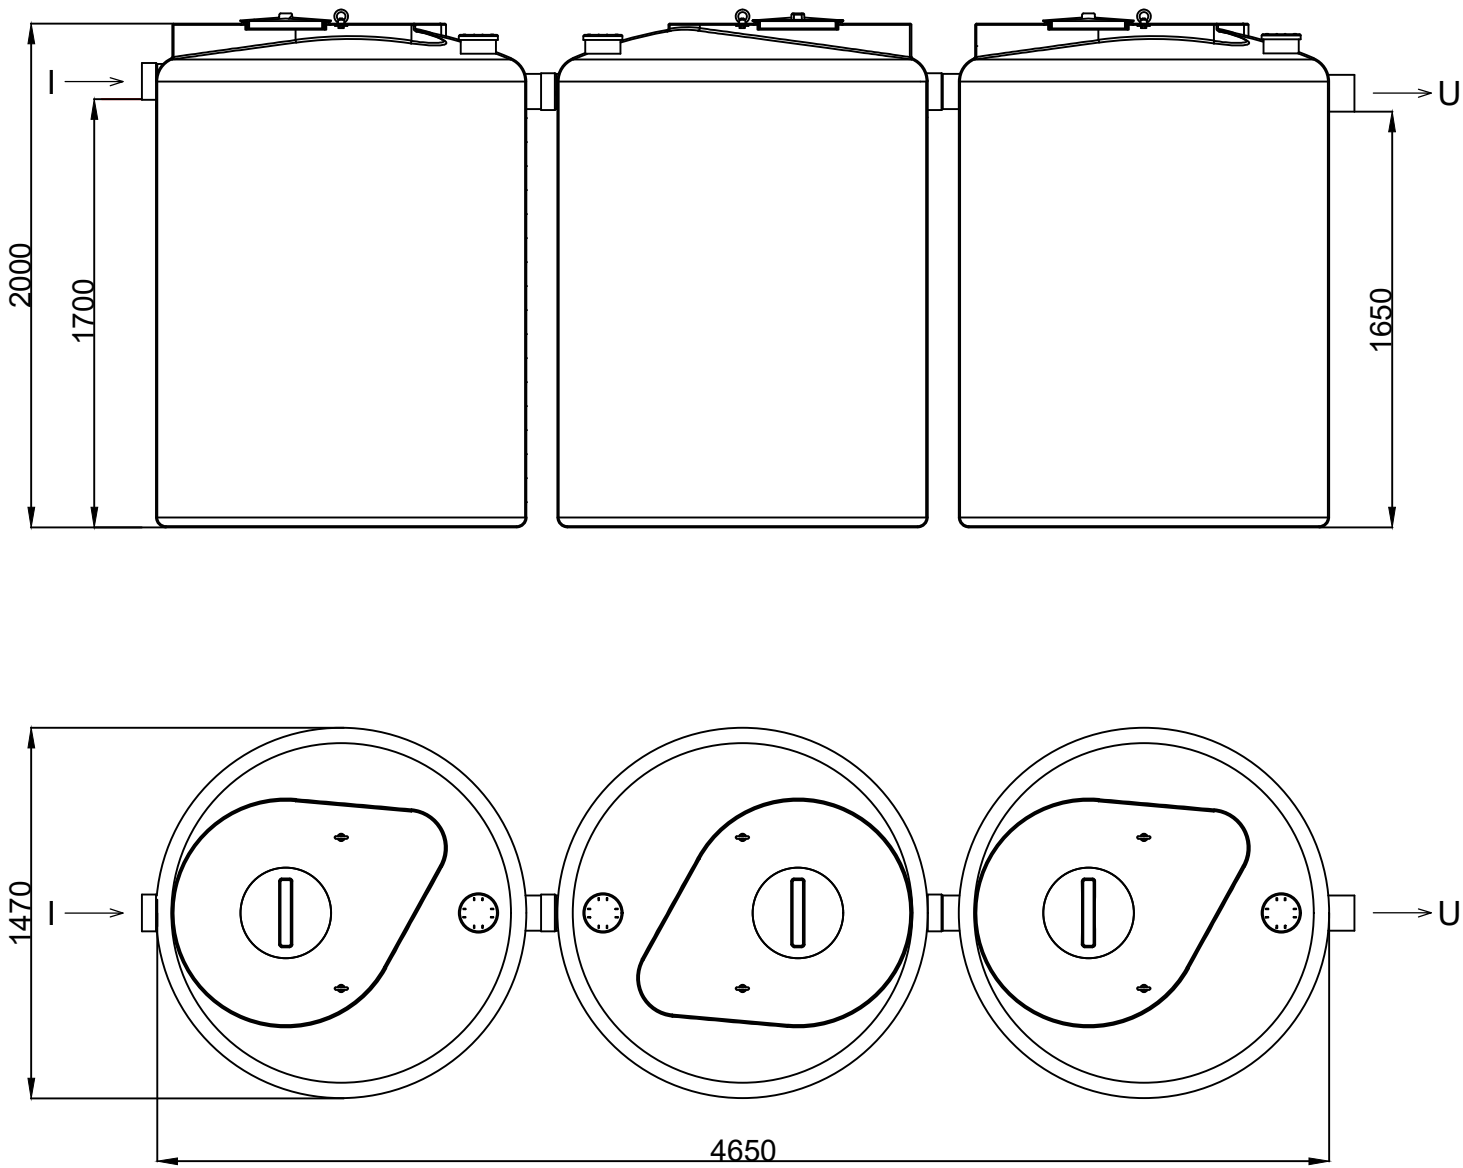

N° REV	DATA	NOTE	Dis.	CONTROL.	APPROV.
A	2023	Schema di massima	U.T.	U.T.	U.T.
B					
C					
CATEGORIA PRODOTTO			SCALA	PROPRIETÀ RISERVATA.	
Fosse Settiche			1:30	REDI SI RISERVA IL	
COD. PROD.			ARTICOLO	DIRITTO DI MODIFICARE	
IS00315			Tricamerale Top Tipo 3000	IL PRESENTE DISEGNO	
Ufficio tecnico			2023	SENZA PREAVVISO.	
Tel. +39 051 6175395 - infotecnico.isea@alixis.com					
www.redi.it - www.alixis.it					