


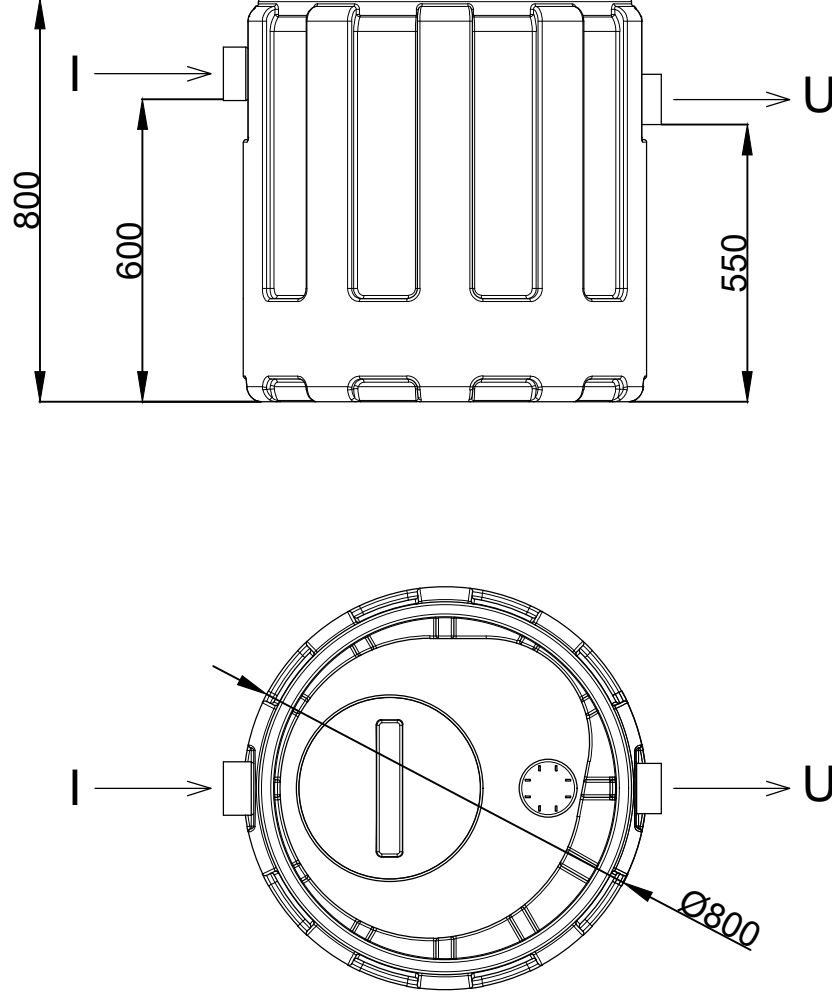


Vedi scheda "Consigli di installazione"



N° REV	DATA	NOTE	DIS.	CONTROL.	APPROV.
A	2023	Schema di massima	U.T.	U.T.	U.T.
B					
C					

 			
Ufficio tecnico Tel. +39 051 6175395 - infotecnico.isea@alliaxis.com www.redi.it - www.alliaxis.it		CATEGORIA PRODOTTO Fosse Settiche monocamera	
COD. PROD. IS3111R		ARTICOLO Family Tipo 400	
		SCALA 1:15	PROPRIETÀ RISERVATA REDÌ SI RISERVA IL DIRITTO DI MODIFICARE IL PRESENTE DISEGNO SENZA PREAVVISO.
		DATA 2023	