


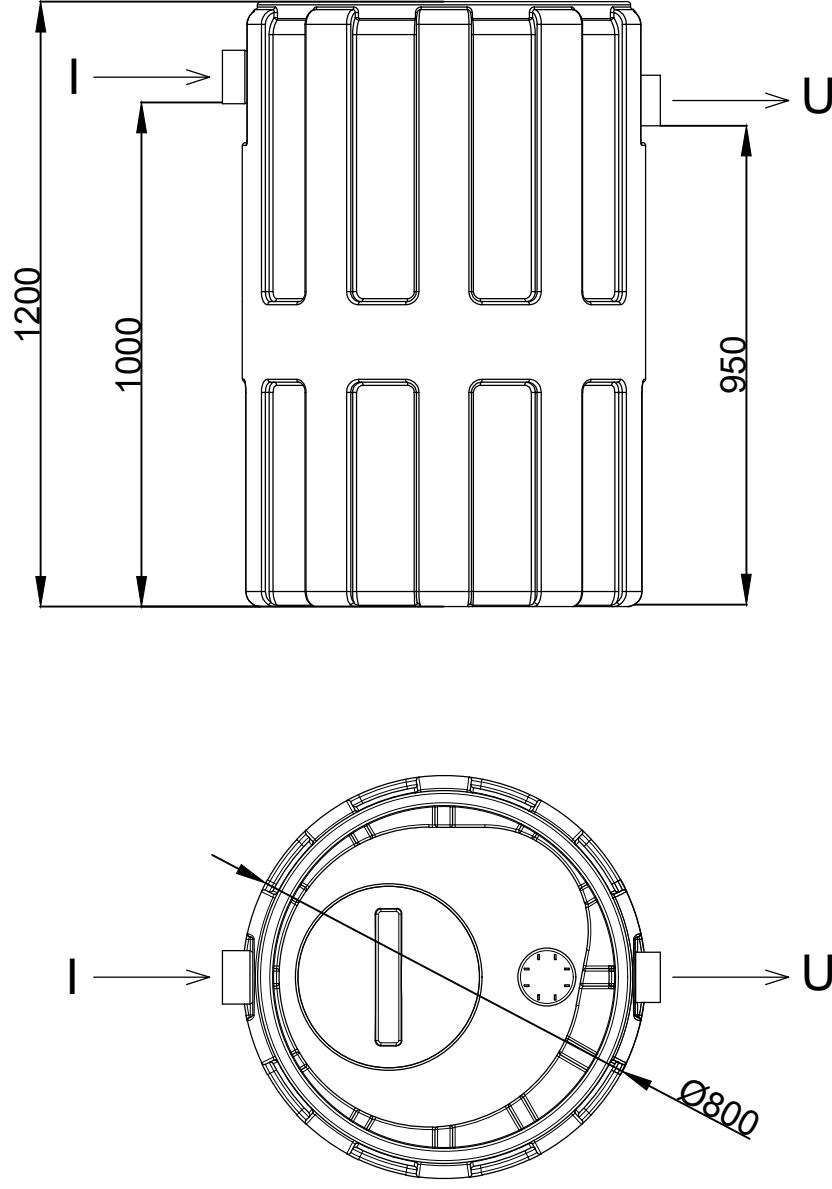


Vedi scheda "Consigli di installazione"



N° REV	DATA	NOTE		D.I.S.	CONTROL..	APPROV.
A	2023	Schema di massima	CATEGORIA PRODOTTO Fosse Settiche monocamera	SCALA 1:15	U.T.	U.T.
B			COD. PROD. IS3112R	DATA 2023		
C			ARTICOLO Family Tipo 800			
			   Ufficio tecnico Tel. +39 051 6175395 - info@allaxis.com www.redi.it - www.allaxis.it			
			PROPRIETÀ RISERVATA. RED I SI RISERVA IL DIRITTO DI MODIFICARE IL PRESENTE DISEGNO SENZA PREAVVISO.			