


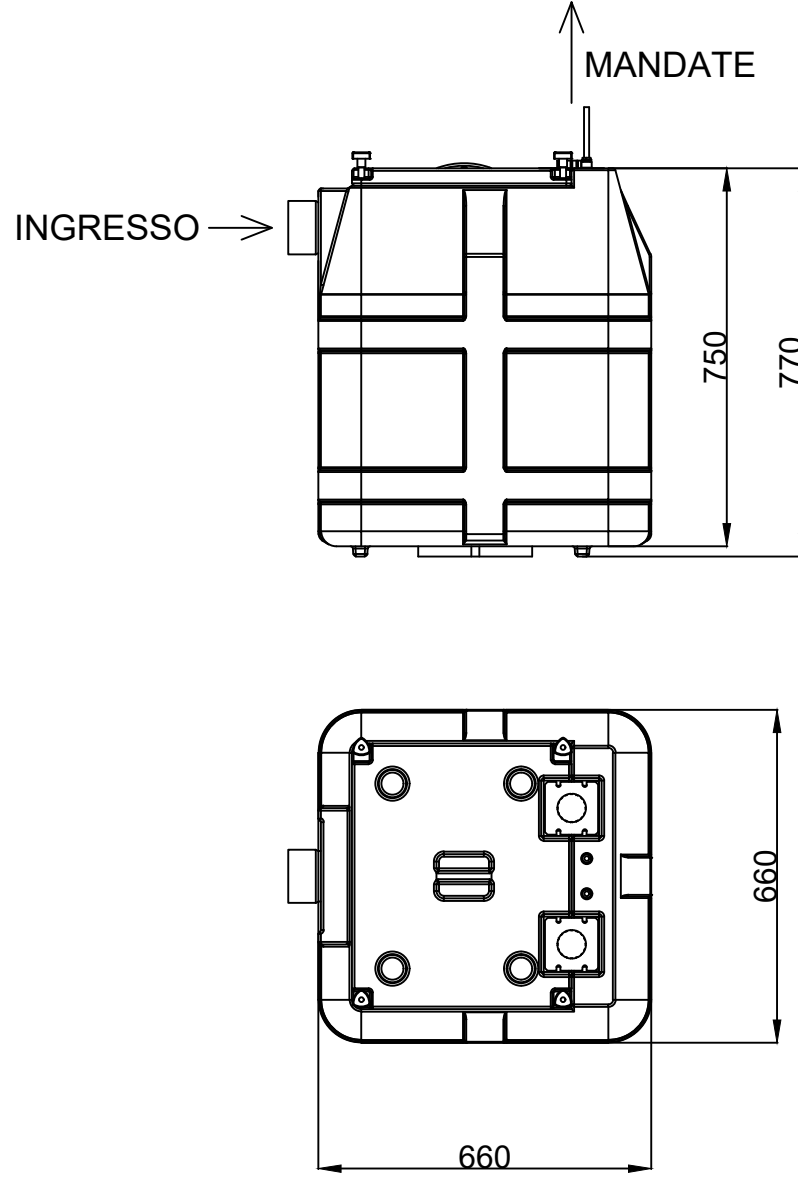


N.B.: vedi scheda "modalità d'interro"



N° REV	DATA	NOTE	N° REV		DATA	NOTE	DIS.	CONTROL.	APPROV.	
A	2023	Schema di massima					U.T.	U.T.	U.T.	
B										
C										
<div><div></div><div>Ufficio tecnico Tel. +39 051 6175395 - info@allaxis.com www.redi.it - www.allaxis.it</div></div>			CATEGORIA PRODOTTO Stazioni di Sollevamento		SCALA 1:15		PROPRIETÀ RISERVATA. REDI SI RISERVA IL DIRITTO DI MODIFICARE IL PRESENTE DISEGNO SENZA PREAVVISO.			
			COD. PROD. IS04321	ARTICOLO Pratica Family Tipo 250 R2		DATA 2023				