
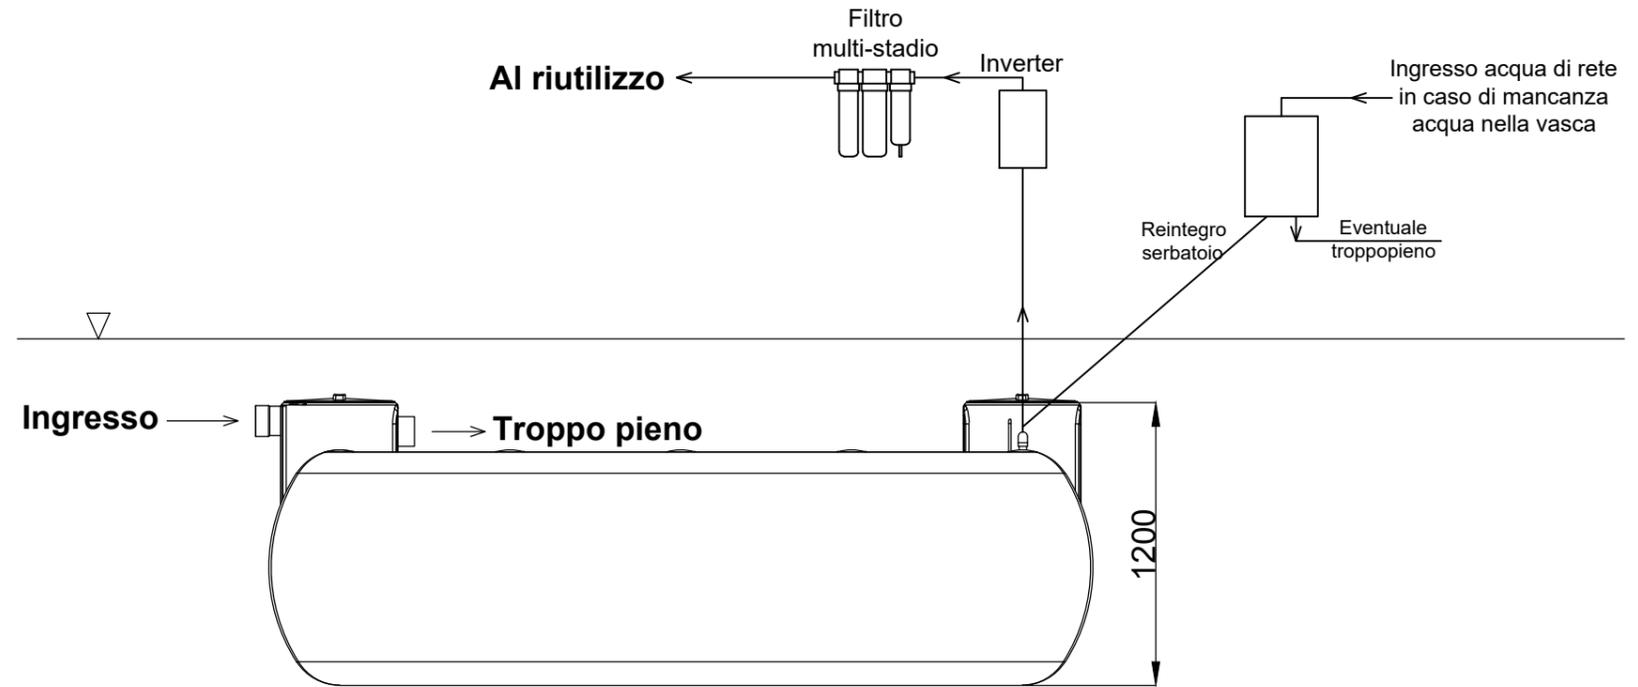


RIUSA FLAT 5000

(l = 200 cm - L = 350 cm - H = 120 cm)

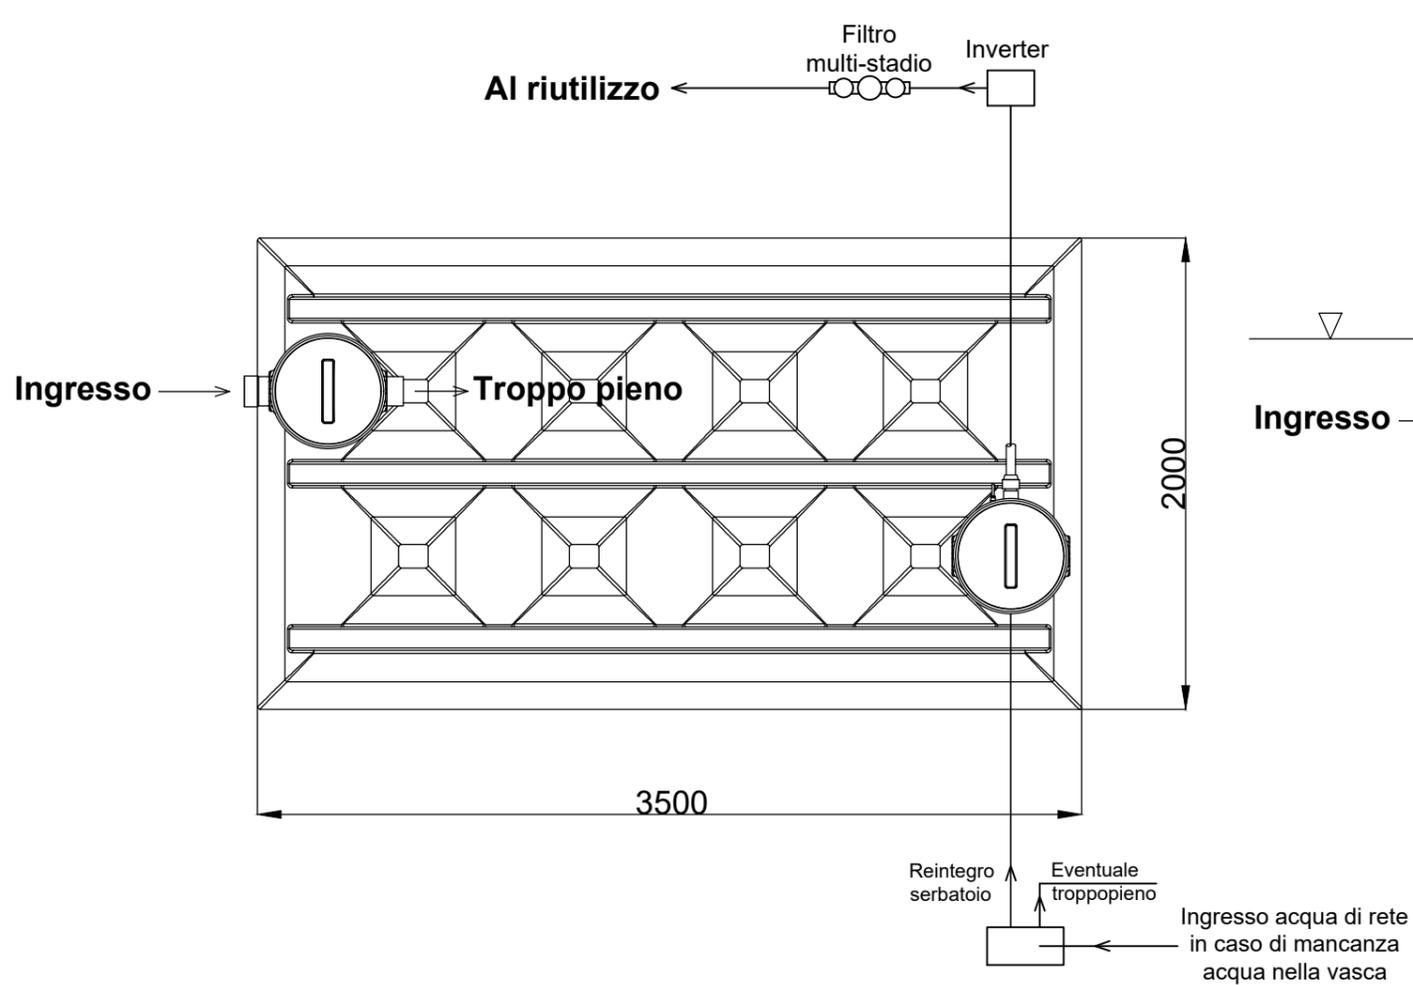

N.B.: Vedi "Consigli di installazione"

Nome File DS_IS05053	Titolo dell'opera Accumulo e riutilizzo acque meteoriche	Comm. n°	
Titolo disegno RIUSA FLAT 5000	Recupero per uso irriguo e domestico (ricarica cassette WC) - capacità pari a 5000 litri	Contratto n°	
REDI Ufficio tecnico Tel. +39 051 6175395 infotecnico.isea@alixaxis.com www.redi.it - www.alixaxis.it	alixaxis Oggetto del disegno Pianta e Prospetto Schema di massima	Scala 1:30	Data 2023
		- A3 S format -	