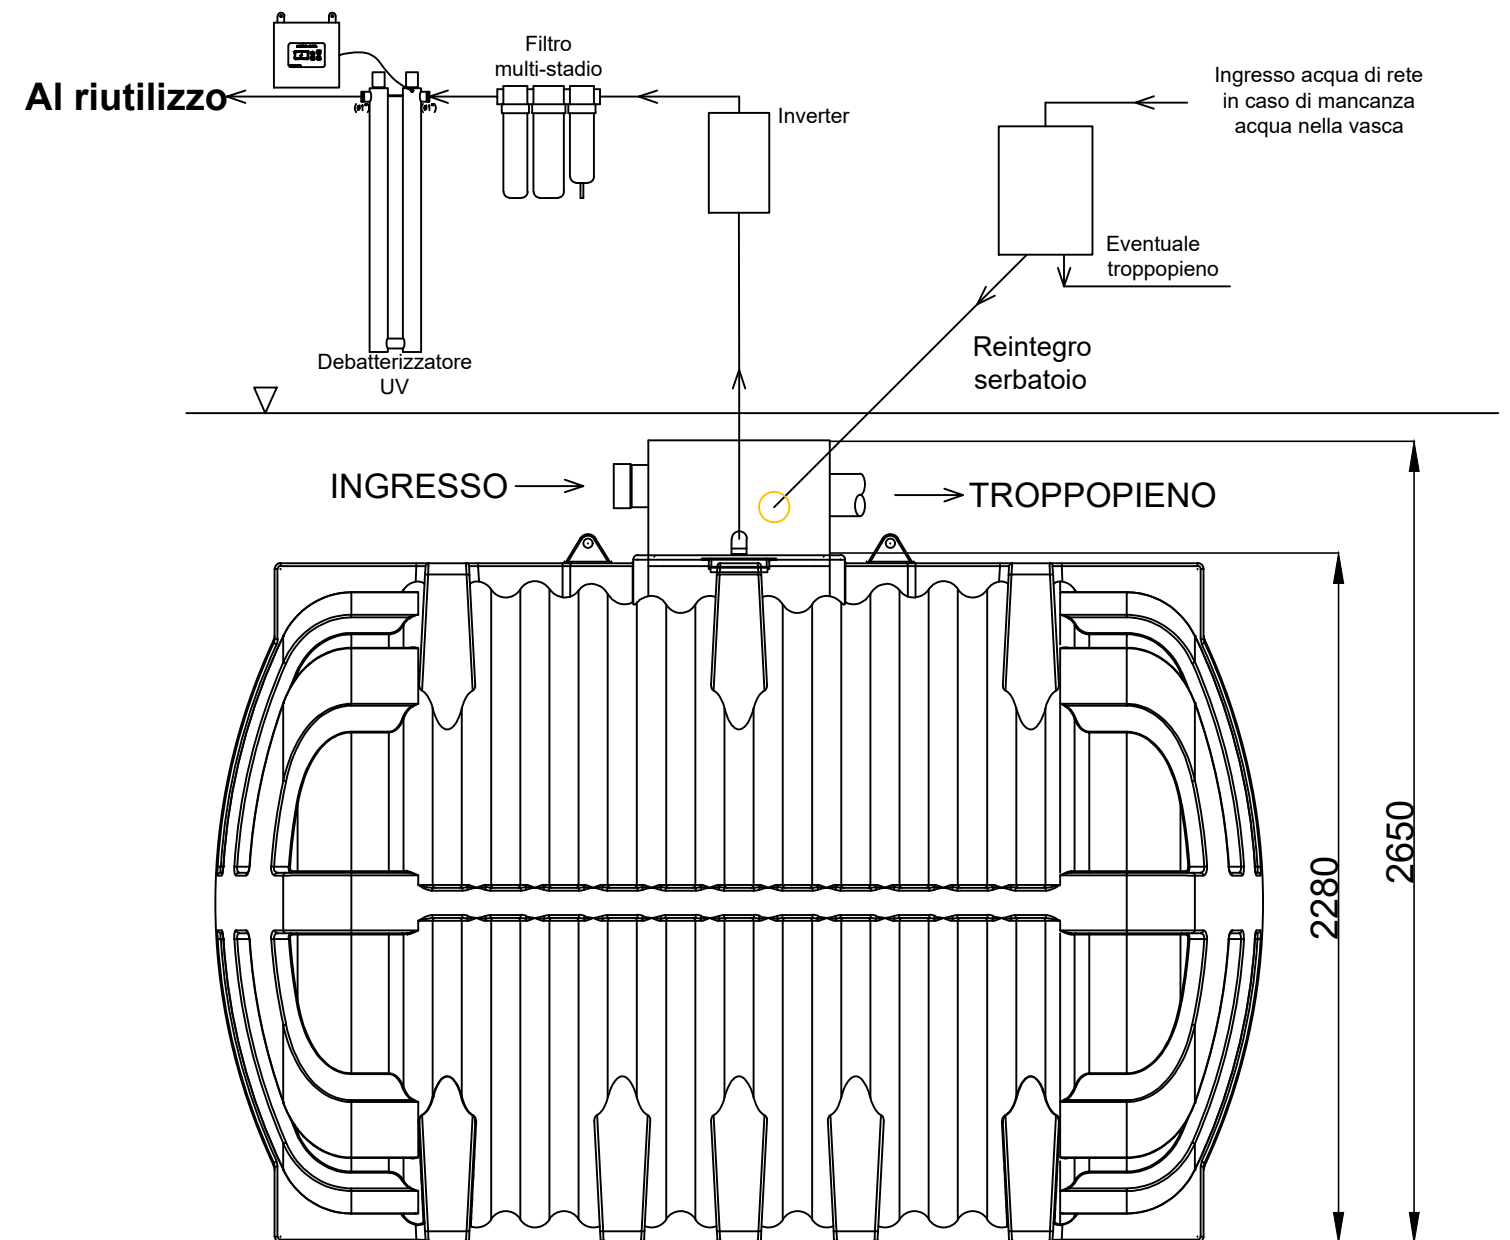


$$(I = 214 \text{ cm} - L = 347 \text{ cm} - H = 265 \text{ cm})$$


<div>Nome File</div> <div>DS_IS0504P</div>		<div>Titolo dell'opera</div> <div>Accumulo e riutilizzo acque meteoriche</div>		<div>Comm. n°</div>					
<div>Titolo disegno</div> <div>RIUSA PLUS 12500</div>		<div>recupero per uso irriguo e domestico (ricarica cassette WC e lavatrice) - capacità pari a 12500 litri</div>		<div>Contratto n°</div>					
<div><div><div><div><div>REDI</div><div>ISEA</div></div><div><div>Ufficio tecnico</div><div>Tel. +39 051 6175395</div><div>infotecnico.isea@alixaxis.com</div><div>www.redi.it - www.alixaxis.it</div></div><div><div><div><div></div><div></div><div></div></div><div><div>alixaxis</div></div></div></div></div></div></div>				<div>Oggetto del disegno</div> <div>Pianta e Prospetto</div>		<div>Scala</div> <div>1 : 25</div> <div>- A3 S format -</div>		<div>Data</div> <div>2023</div> <div>Proprietà Riservata</div>	
		<div>Schema di massima</div>							