
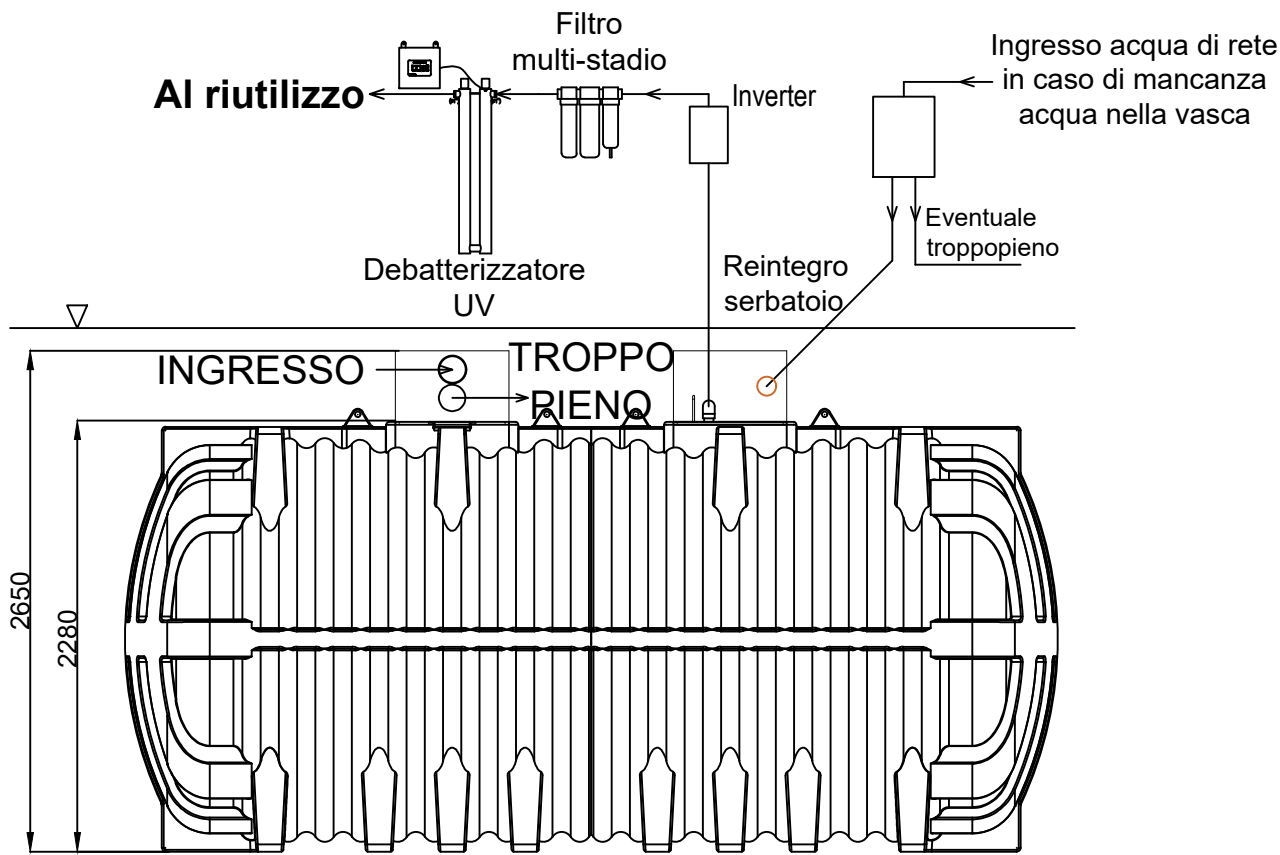


RIUSA PLUS 16000
(l = 214 cm - L = 494 cm - H = 265 cm)

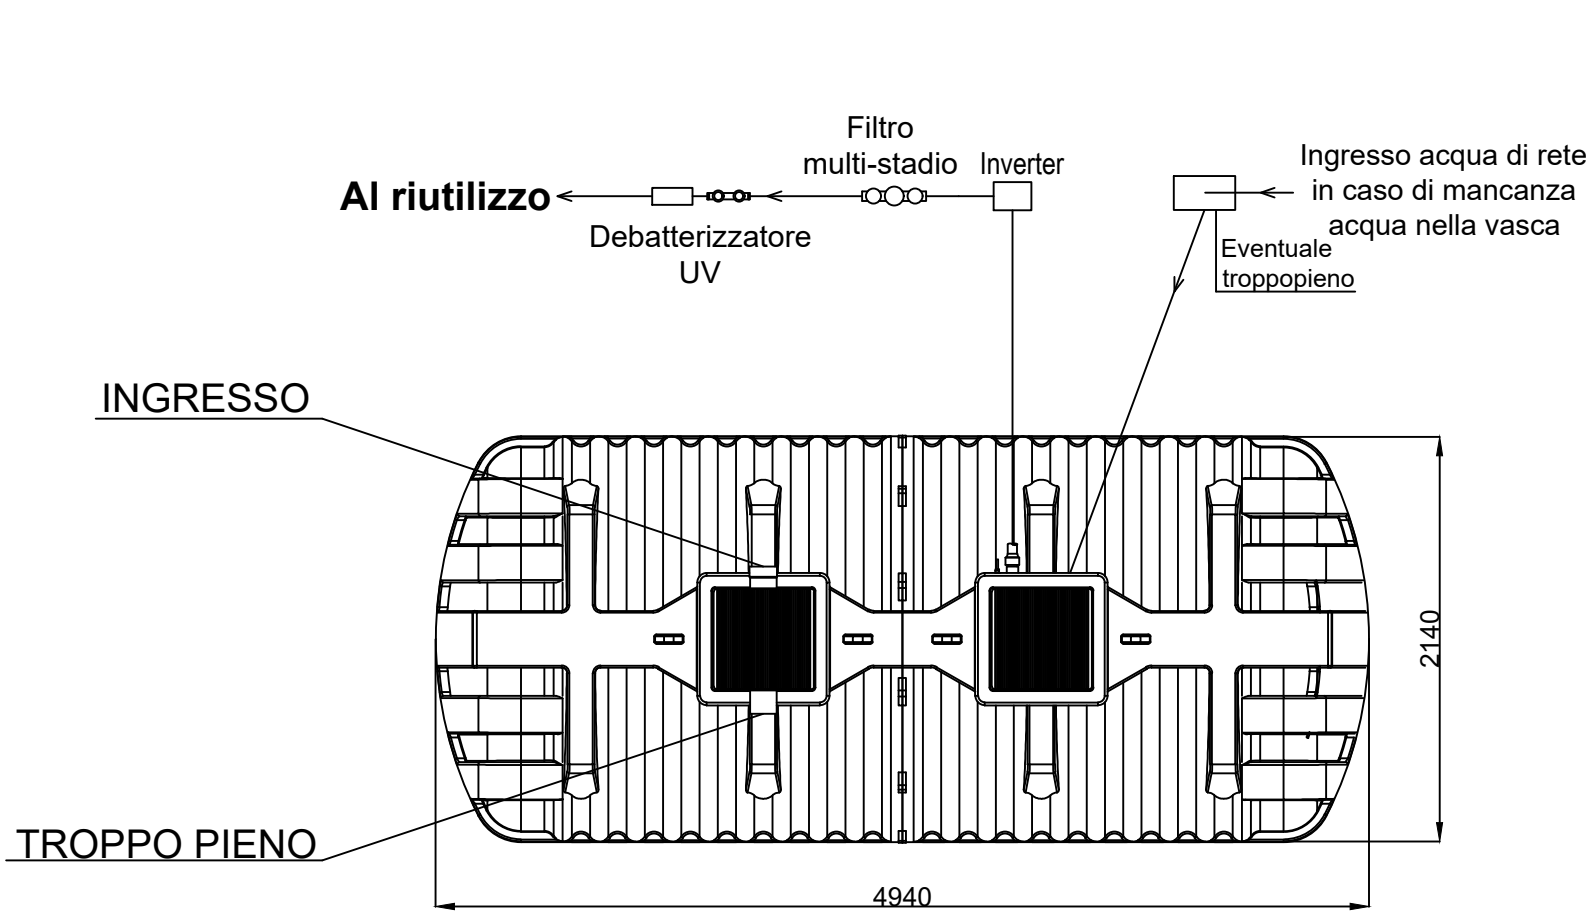

N.B.: Vedi "Consigli di installazione"

Nome File DS_IS5055P	Titolo dell'opera Accumulo e riutilizzo acque meteoriche	Comm. n°	
		Contratto n°	
Titolo disegno RIUSA PLUS 16000	recupero per uso irriguo e domestico (ricarica cassette WC e lavatrice) - capacità pari a 16000 litri		
REDI Ufficio tecnico Tel. +39 051 6175395 infotecnico.isea@alixaxis.com www.redi.it - www.alixaxis.it	alixaxis Schema di massima	Scala 1:40	Data 2023
		- A3 S format -	Proprietà Riservata