



Vedi scheda "Consigli di installazione"

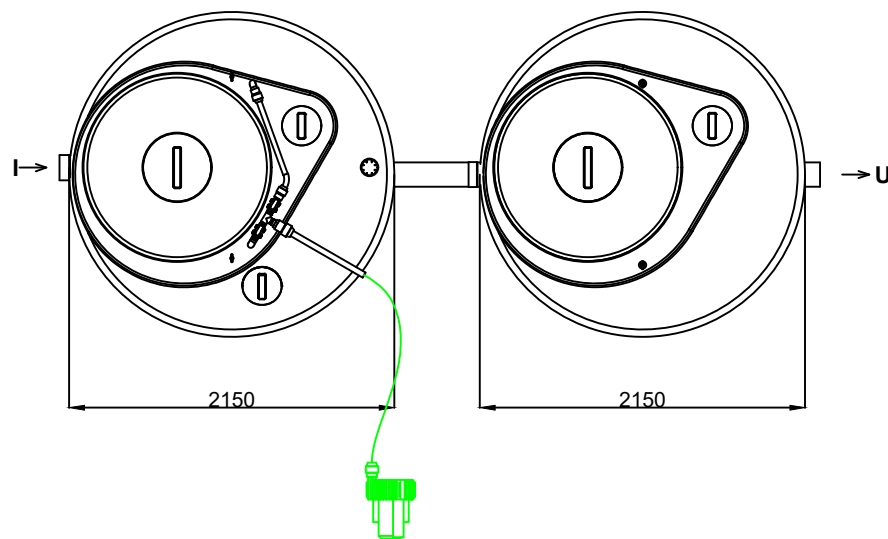

**Impianto a Fanghi Attivi
TIPO F.A.8**
(D = 215 cm - H = 305 cm)

**Filtro Percolatore Anaerobico
TIPO 6000**
(D = 215 cm - H = 220 cm)

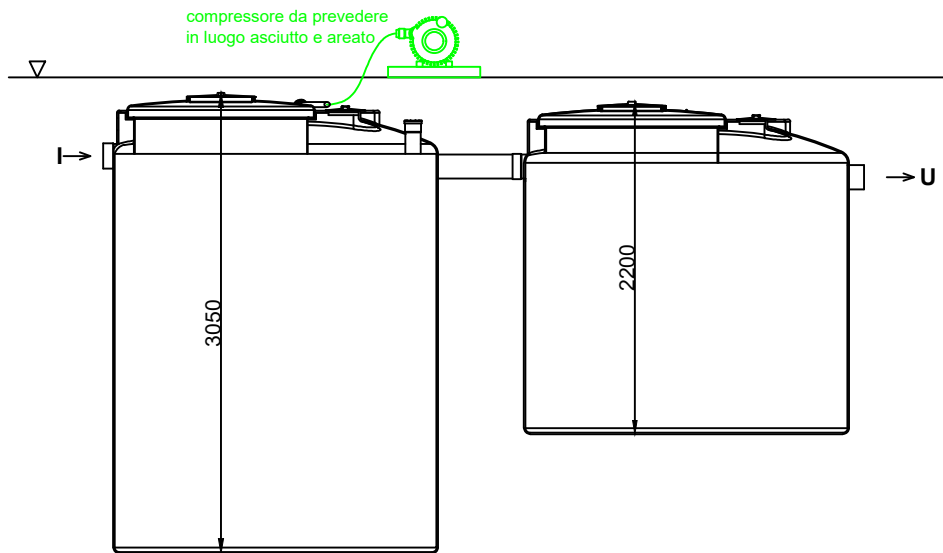

N° REV		DATA	NOTE	DIS.	CONTROL.	APPROV.
A		2023	Schema di massima	U.T.	U.T.	U.T.
B						
C						
<div></div> <div>Ufficio tecnico Tel. +39 051 6175395 - infotecnico.isea@allaxis.com www.redi.it - www.allaxis.it</div>				SCALA 1:50	PROPRIETÀ RISERVATA. REDI SI RISERVA IL DIRITTO DI MODIFICARE IL PRESENTE DISEGNO SENZA PREAVVISO.	
				CATEGORIA PRODOTTO Depuratori		DATA 2023
				COD. PROD. IS09307		ARTICOLO Super Quattro S.Q.8