Vedi scheda "Consigli di installazione"

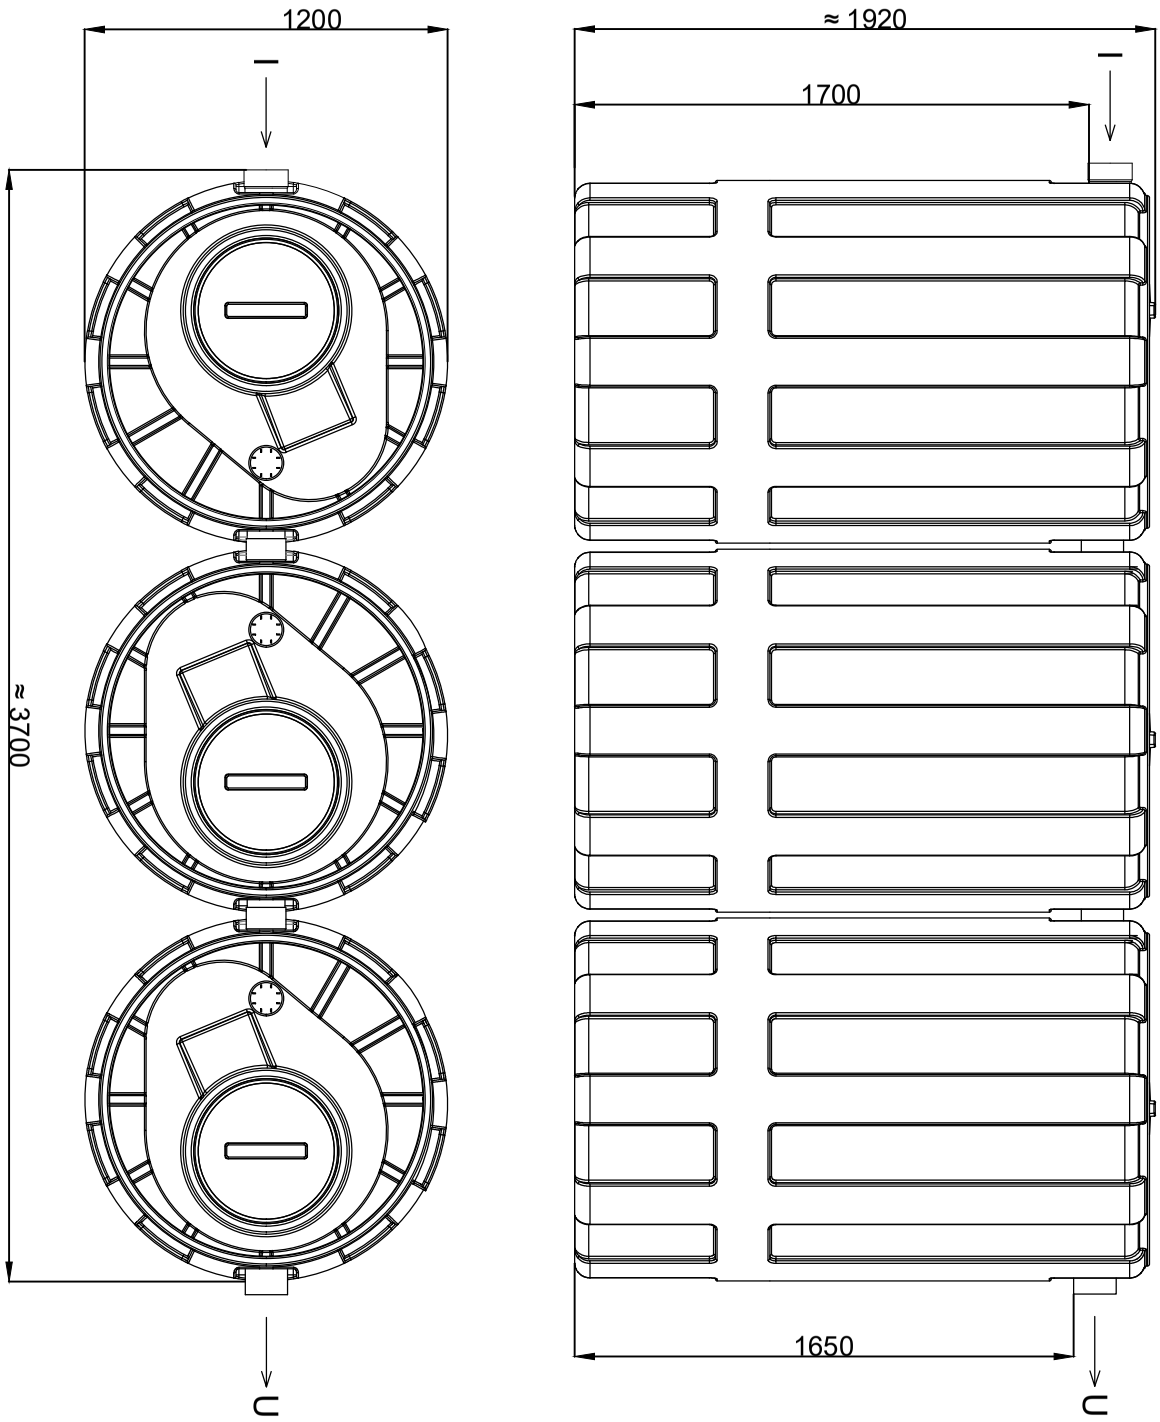

N° Rev	Data	Note	Dis.	Control.	Approv.
A	2023	Schema di massima	U.T.	U.T.	U.T.
B					
C					

Ufficio tecnico
Tel. +39 051 6175395 - infotecnico.isea@aliaxis.com
www.redi.it - www.aliaxis.it

Categoria prodotto	Scala	
Fosse Settiche	1:25	Proprietà riservata. REDI si riserva il diritto di modificare il presente disegno senza preavviso.
Cod. prod. / Articolo	Data	
IS00314 — Tricamerale Top Tipo 2000	2023	